


C41

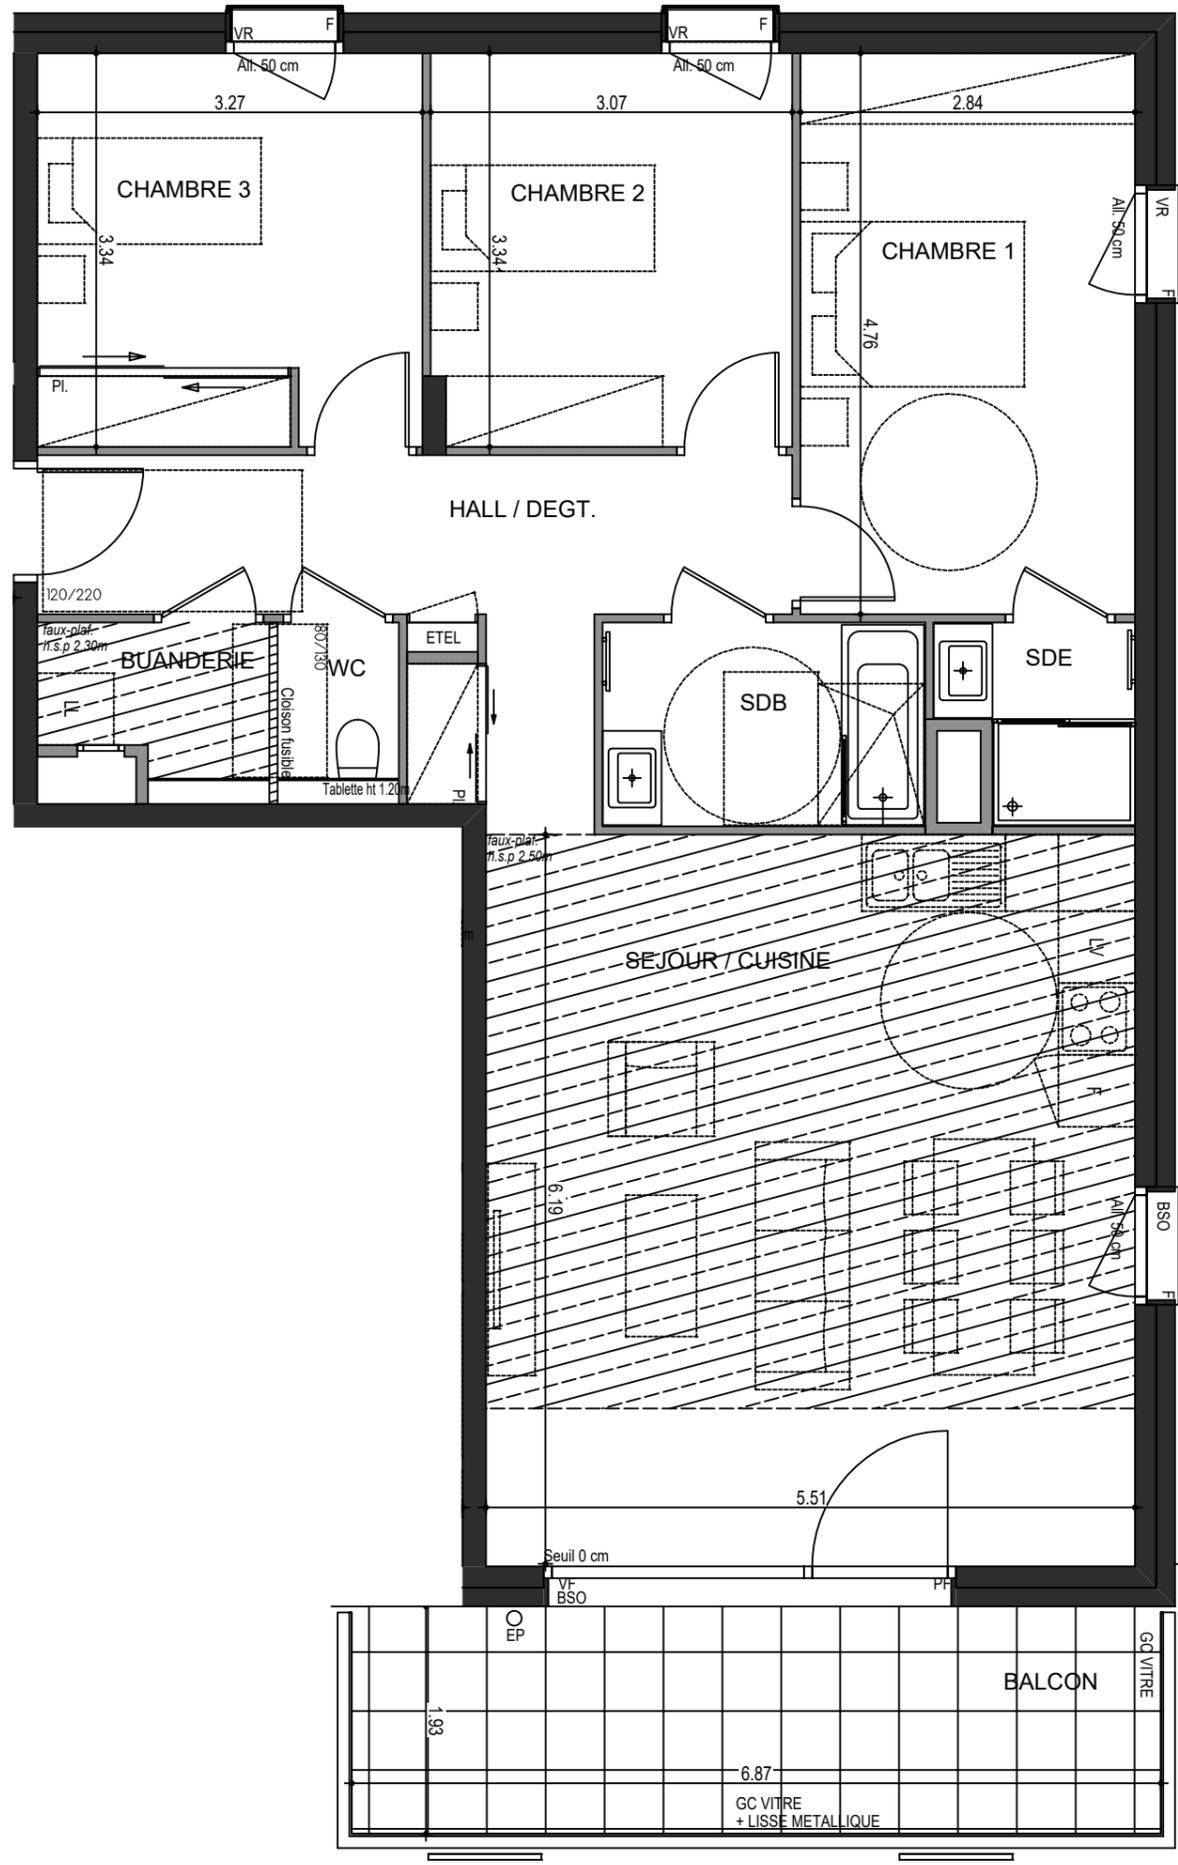


L'ÉVEIL

Vivre dans un parc, habiter la ville

VESNA

PLAN DE VENTE

RUE DES CARILLONS
74940 ANNECY

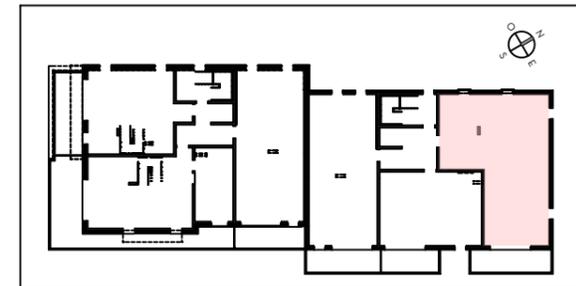

4 PIECES

HALL C - C41 - 4^{EME} ETAGE

SEJOUR / CUISINE	34.22 m ²
CHAMBRE 1	13.52 m ²
CHAMBRE 2	10.18 m ²
CHAMBRE 3	10.72 m ²
HALL / DEGT.	11.09 m ²
SDB	4.74 m ²
SDE	2.50 m ²
BUANDERIE	2.34 m ²
WC	1.36 m ²
SURFACE TOTALE HABITABLE	90.67 m²
BALCON	13.25 m ²
SURFACE TOTALE PRIVATIVE	103.92 m²

LEGENDE	
	Pare-douche
	radiateur
	VR : Volets roulant électrique
	BSO : Brises soleil orientables
	All : Allège
	GC : Garde-Corps Vitré
	ETEL : Tableau électrique
	LV : Position éventuelle Lave vaisselle
	LL : Position éventuelle Lave Linge
	F : Fenêtre
	PF : Porte fenêtre
	VF : Vitrage fixe
	PC : Porte coulissante
	Soffite et faux plafond

Hauteur sous plafond des pièces principales sauf mention particulière: 2,50m

ECHELLE	0 1m	DATE	INDICE
		16 JAN 2025	2