

Niveau 3

BÂTIMENT	NIVEAU	TYPE	N°
C	3	T2	C362

Surfaces Habitables

Entrée	5,12
Séjour-Cuisine	19,19
Chambre 1	12,26
Salle d'eau	4,89
WC	2,35
Total	43,81 m²

LEGENDE


- PI : Placard
- Fe : Fenêtre
- PF : Porte fenêtre
- CH : Chaudière
- LL : Lave Linge
- LV : Lave Vaisselle
- FR : Frigo
- TRI : Tri selectif
- F : Four
- R : Radiateur
- BEC : Ballon d'Eau Chaude
- VR : Volet Roulant
- ETEL : Tableau électrique

Surfaces Annexes


Balcon	6,46 m ²
--------	---------------------



DOCUMENT ÉDITÉ LE 26.09.2023

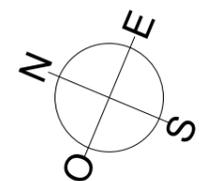

Nota : Les surfaces, cotes, gaines et soffites sont donnés à titre indicatif et sont susceptibles de modifications dues aux impératifs administratifs, aux contraintes techniques de conception et tolérances d'exécutions. Les meubles et éléments de cuisine dessinés sur ce plan en pointillés ne sont donnés qu'à titre indicatif. Seuls seront fournis les équipements figurant sur le descriptif annexe à l'acte de vente.

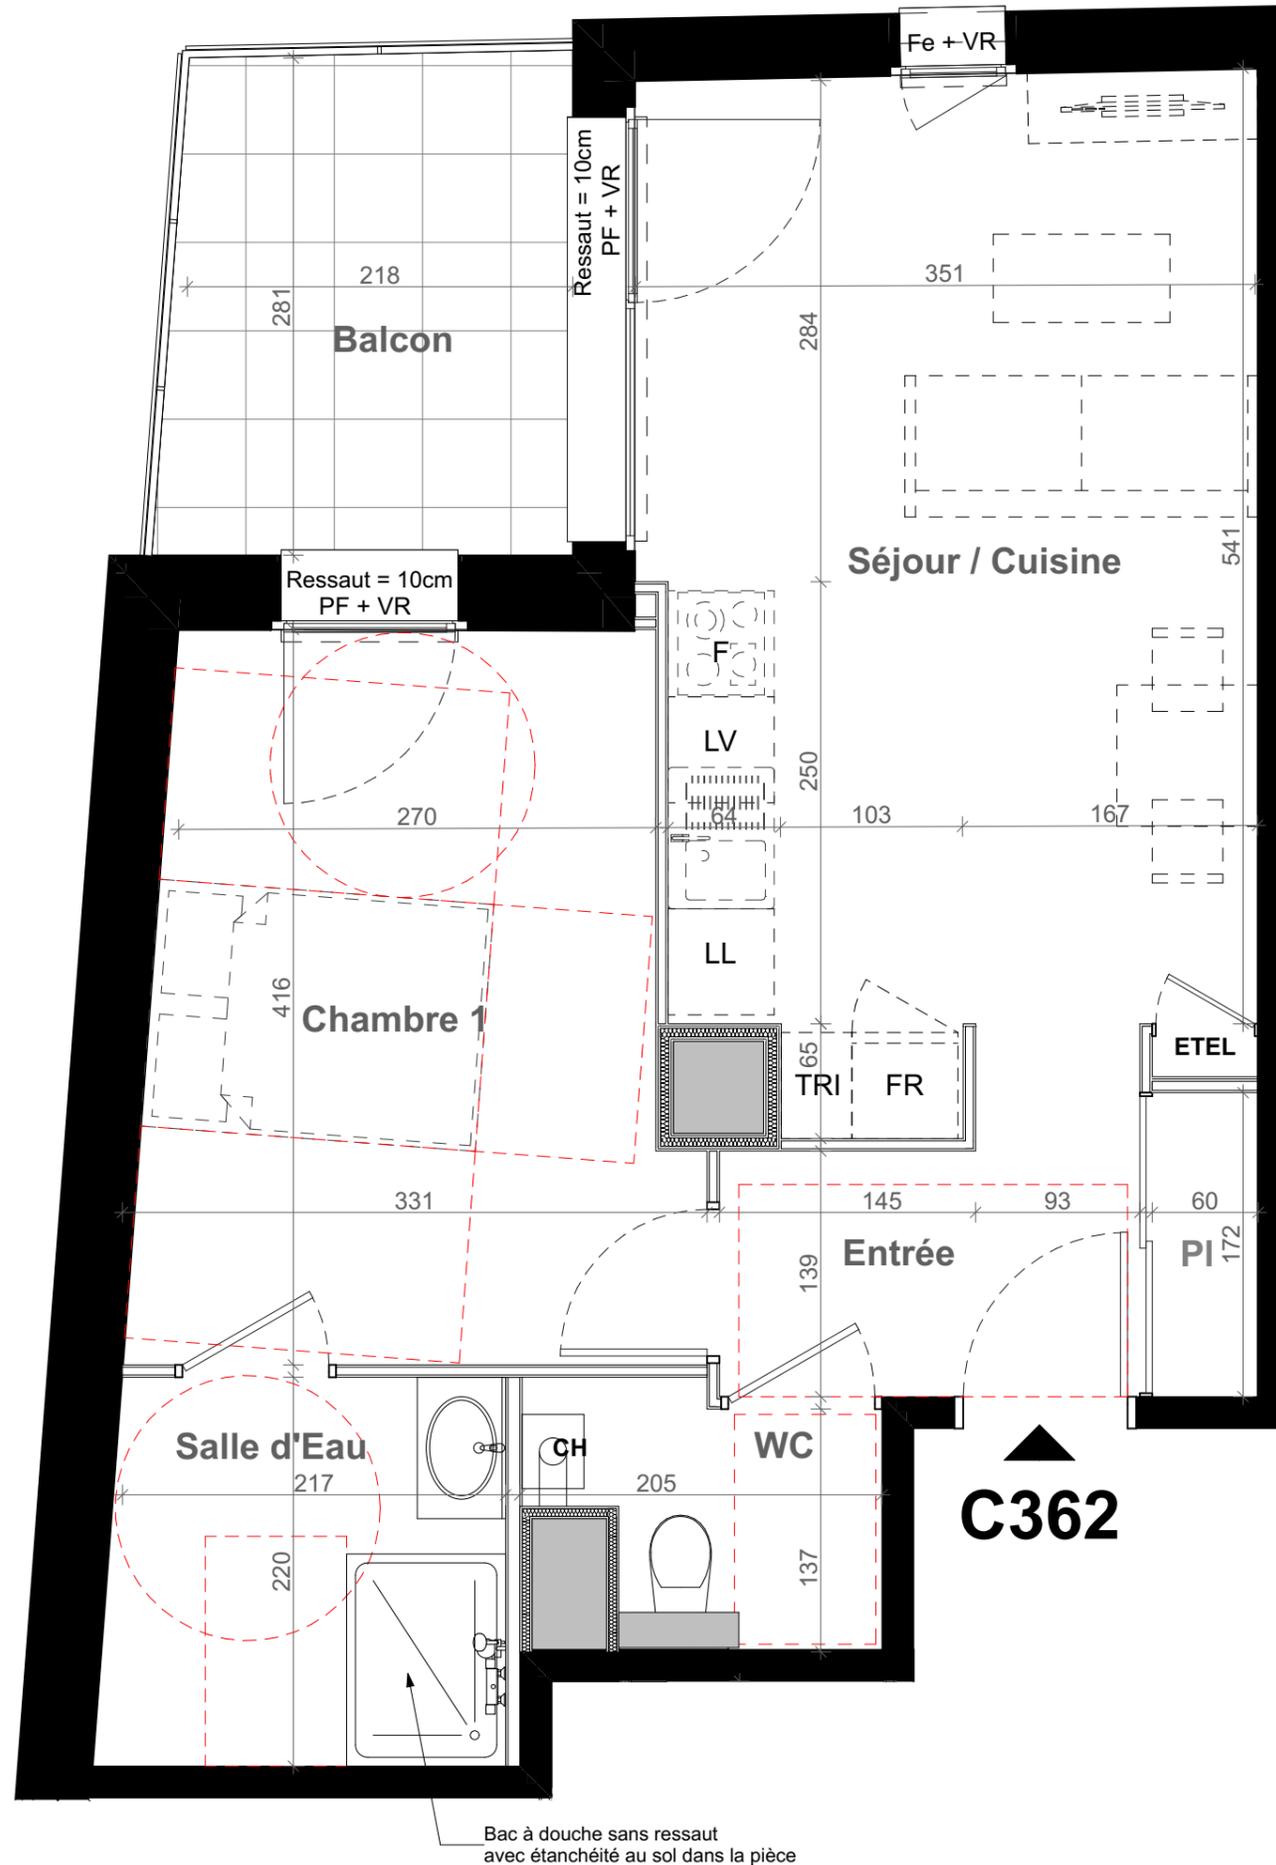

Bac à douche sans ressaut
avec étanchéité au sol dans la pièce

BÂTIMENT	NIVEAU	TYPE	N°
C	3	T2	C362

0 1 2m