


Rue Albert Dhalenne / BD Jean Jaurès
93400 Saint Ouen Sur Seine

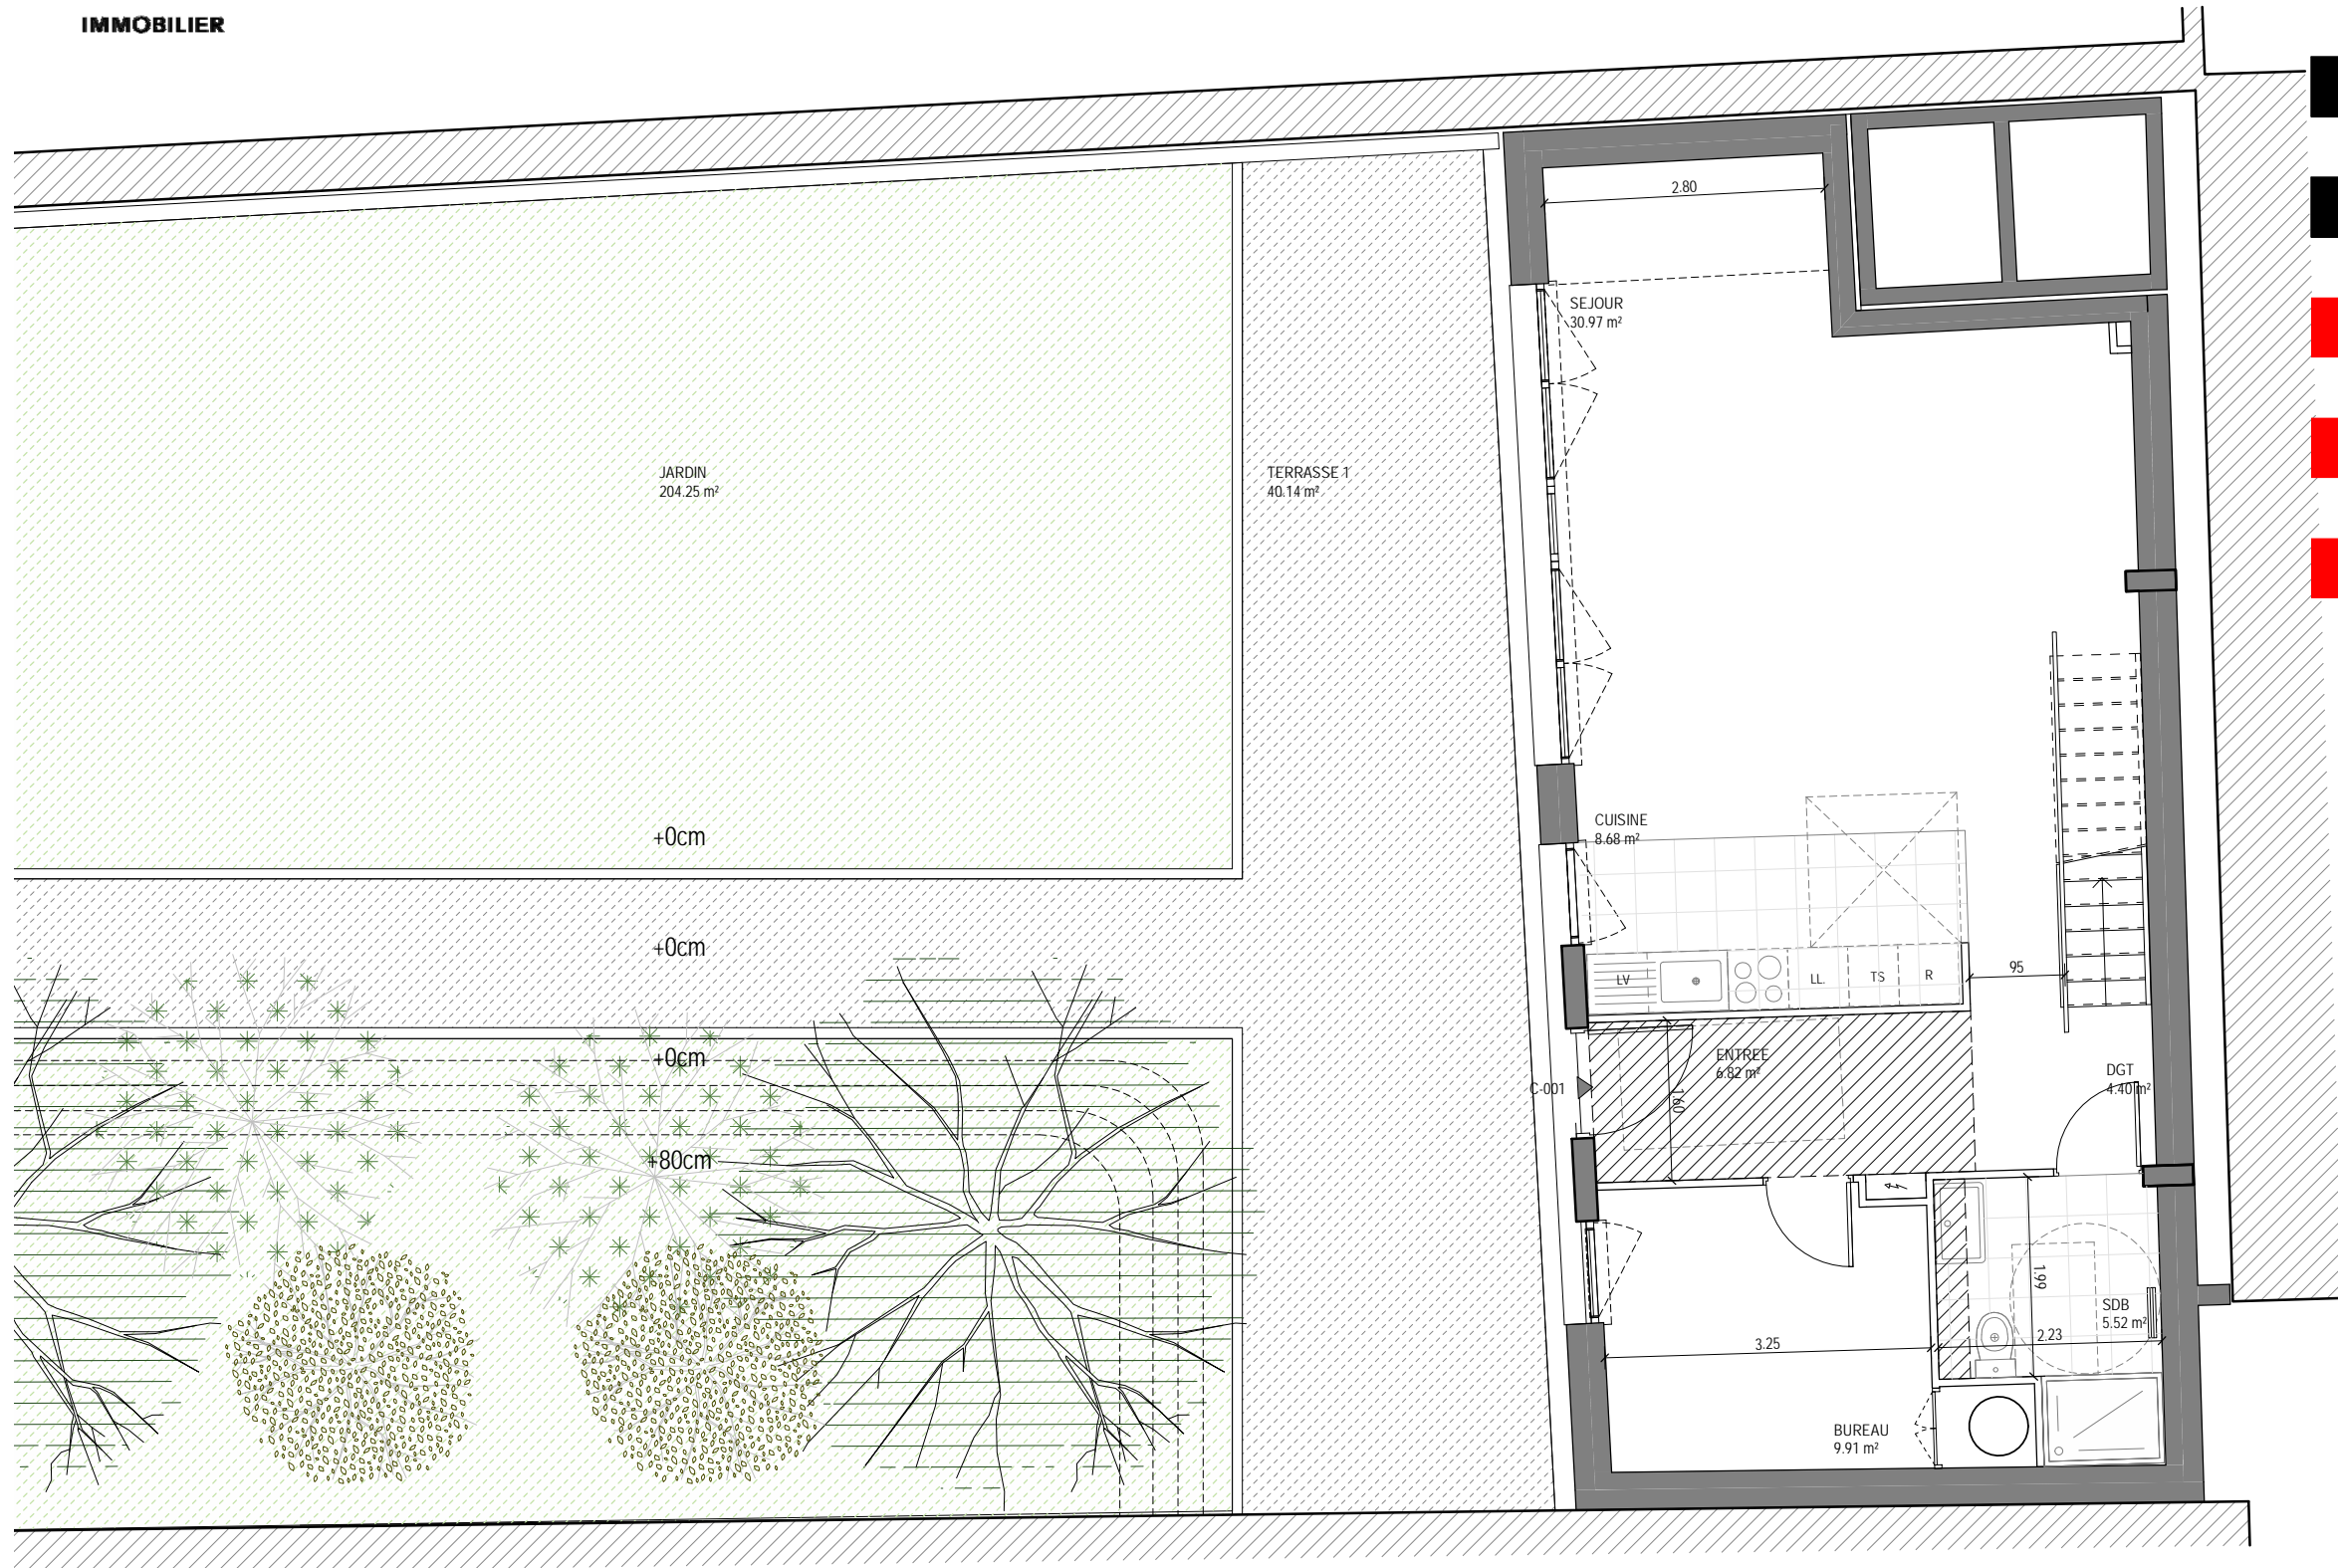

MAISON 6 PIÈCES		
Bâtiment A	C-001	REZ DE CHAUSSEE
RDC		
		SEJOUR 30.97 m ²
		BUREAU 9.91 m ²
		CUISINE 8.68 m ²
		ENTREE 6.82 m ²
		SDB 5.52 m ²
		DGT 4.40 m ²
		66.30 m ²


R+1	
CHAMBRE 1	14.25 m ²
CHAMBRE 4	11.82 m ²
COULOIR	11.73 m ²
CHAMBRE 3	10.34 m ²
CHAMBRE 2	10.17 m ²
SDB	4.31 m ²
WC	1.04 m ²
63.66 m ²	

TOITURE MAISON	
PALIER	0.90 m ²
	0.90 m ²
Surface Habitable	130.86 m ²



RDC	
JARDIN	204.25 m ²
TERRASSE 1	40.14 m ²
244.39 m ²	

TOITURE MAISON	
TERRASSE 2	67.23 m ²
67.23 m ²	
Surface Annexe	311.62 m ²

Echelle graphique

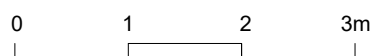

GT Gaine technique	GC Garde-corps	C Cuisson	LL Lave-linge
FX Fixe	⚡ Tableau électrique	R Réfrigérateur	EP Descente eaux pluviales
PF Porte fenêtre	VR Volet roulant	LV Lave-vaisselle	▨ Soffite et faux-plafond
F Fenêtre	PL Placard	TS Tri sélectif	

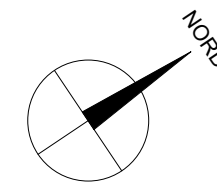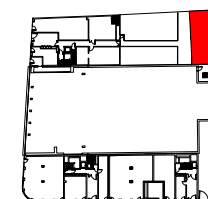


Les surfaces, côtes, gaines, retombées, soffites et faux plafonds ainsi que l'emplacement des sanitaires ne sont pas tous figurés ou le sont à titre indicatif. Des modifications sont susceptibles d'être apportées à ce plan en fonction des impératifs administratifs, des contraintes techniques de conception et des tolérances d'exécution, tant en ce qui concerne les dimensions libres que les équipements et les réseaux divers, les appareillages sanitaires et électriques. Seuls seront fournis les équipements figurant sur le descriptif en annexe de l'acte de vente.


AZC

INDICE	Réservation	DATE	19/07/21
--------	-------------	------	----------

Rue Albert Dhalenne / BD Jean Jaurès
93400 Saint Ouen Sur Seine

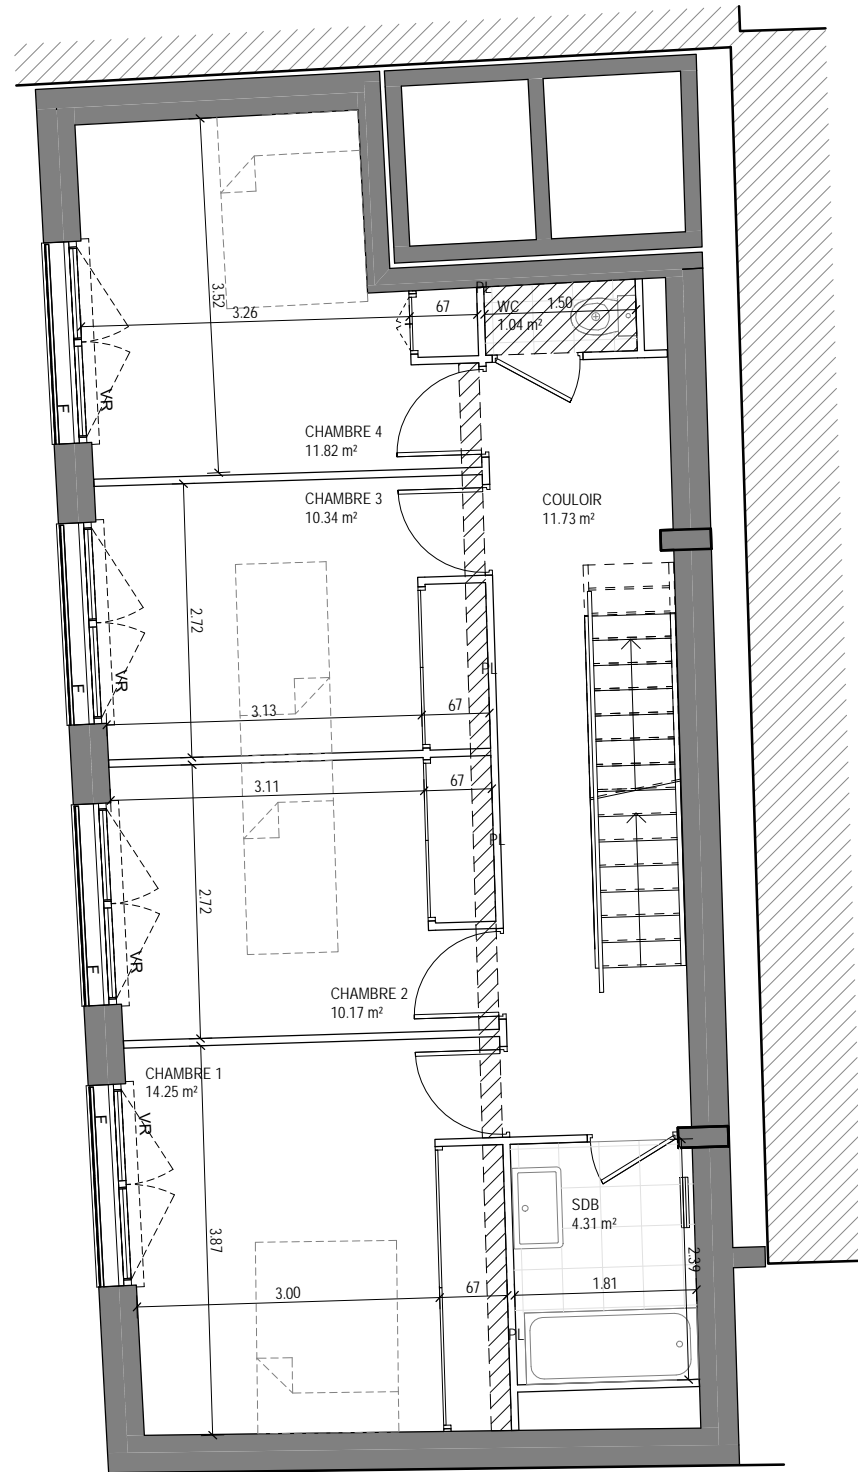

R+1

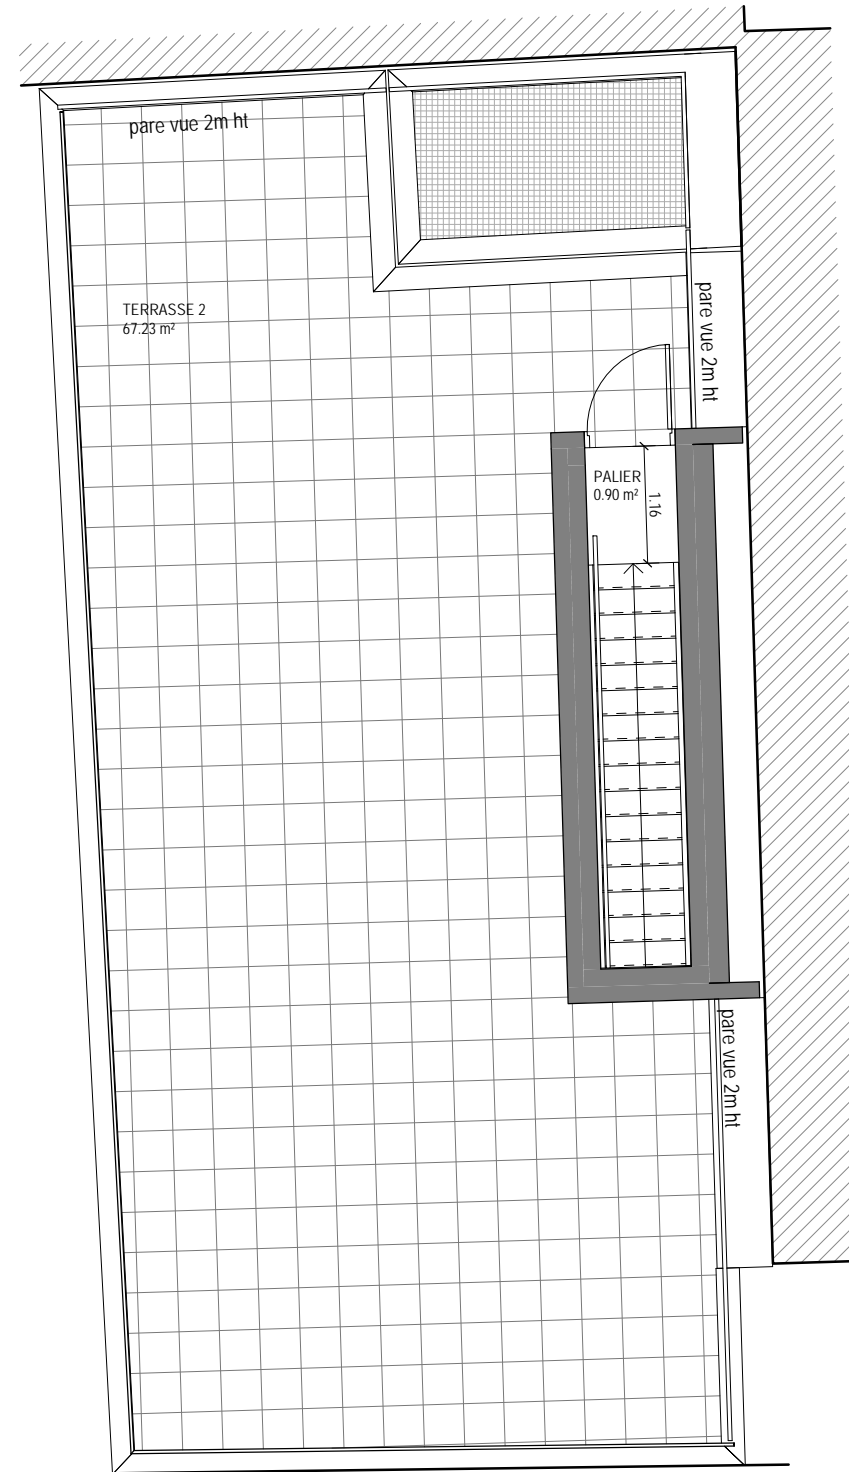

TOITURE



Bâtiment A	C-001	ETAGES
------------	-------	--------

RDC	
SEJOUR	30.97 m ²
BUREAU	9.91 m ²
CUISINE	8.68 m ²
ENTREE	6.82 m ²
SDB	5.52 m ²
DGT	4.40 m ²
66.30 m ²	


R+1	
CHAMBRE 1	14.25 m ²
CHAMBRE 4	11.82 m ²
COULOIR	11.73 m ²
CHAMBRE 3	10.34 m ²
CHAMBRE 2	10.17 m ²
SDB	4.31 m ²
WC	1.04 m ²
63.66 m ²	

TOITURE MAISON	
PALIER	0.90 m ²
0.90 m ²	
Surface Habitable	130.86 m ²



RDC	
JARDIN	204.25 m ²
TERRASSE 1	40.14 m ²
244.39 m ²	

TOITURE MAISON	
TERRASSE 2	67.23 m ²
67.23 m ²	
Surface Annexe	311.62 m ²

Echelle graphique

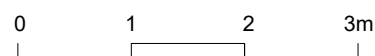

- | | | | |
|--------------------|--------------------|-------------------|----------------------------|
| GT Gaine technique | GC Garde-corps | C Cuisson | LL Lave-linge |
| FX Fixe | Tableau électrique | R Réfrigérateur | EP Descente eaux pluviales |
| PF Porte fenêtre | VR Volet roulant | LV Lave-vaisselle | Soffite et faux-plafond |
| F Fenêtre | PL Placard | TS Tri sélectif | |

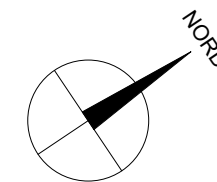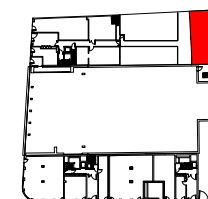

Les surfaces, côtes, gaines, retombées, soffites et faux plafonds ainsi que l'emplacement des sanitaires ne sont pas tous figurés ou le sont à titre indicatif. Des modifications sont susceptibles d'être apportées à ce plan en fonction des impératifs administratifs, des contraintes techniques de conception et des tolérances d'exécution, tant en ce qui concerne les dimensions libres que les équipements et les réseaux divers, les appareillages sanitaires et électriques. Seuls seront fournis les équipements figurant sur le descriptif en annexe de l'acte de vente.

INDICE	Réservation	DATE	19/07/21
--------	-------------	------	----------

AZC