



17 ALL. JEAN MONNET
74940 ANNECY

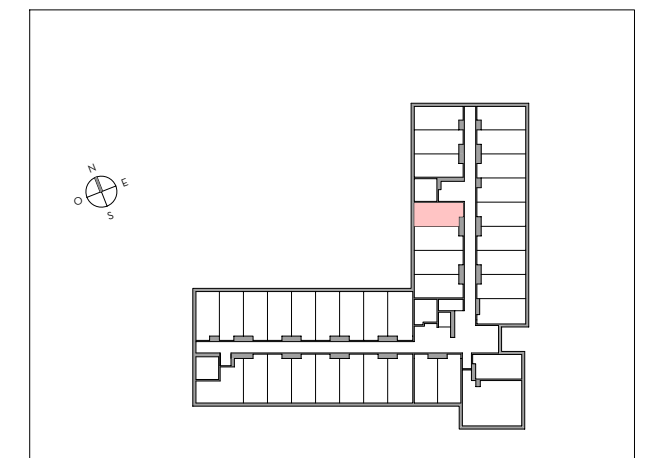

Appartement 1 pièce
n° 4-04 - 4ième étage

SEJOUR / CUISINE	15.60 m ²
SALLE D'EAU	2.61 m ²

SURFACE HABITABLE TOTALE	18.21 m²
---------------------------------	----------------------------

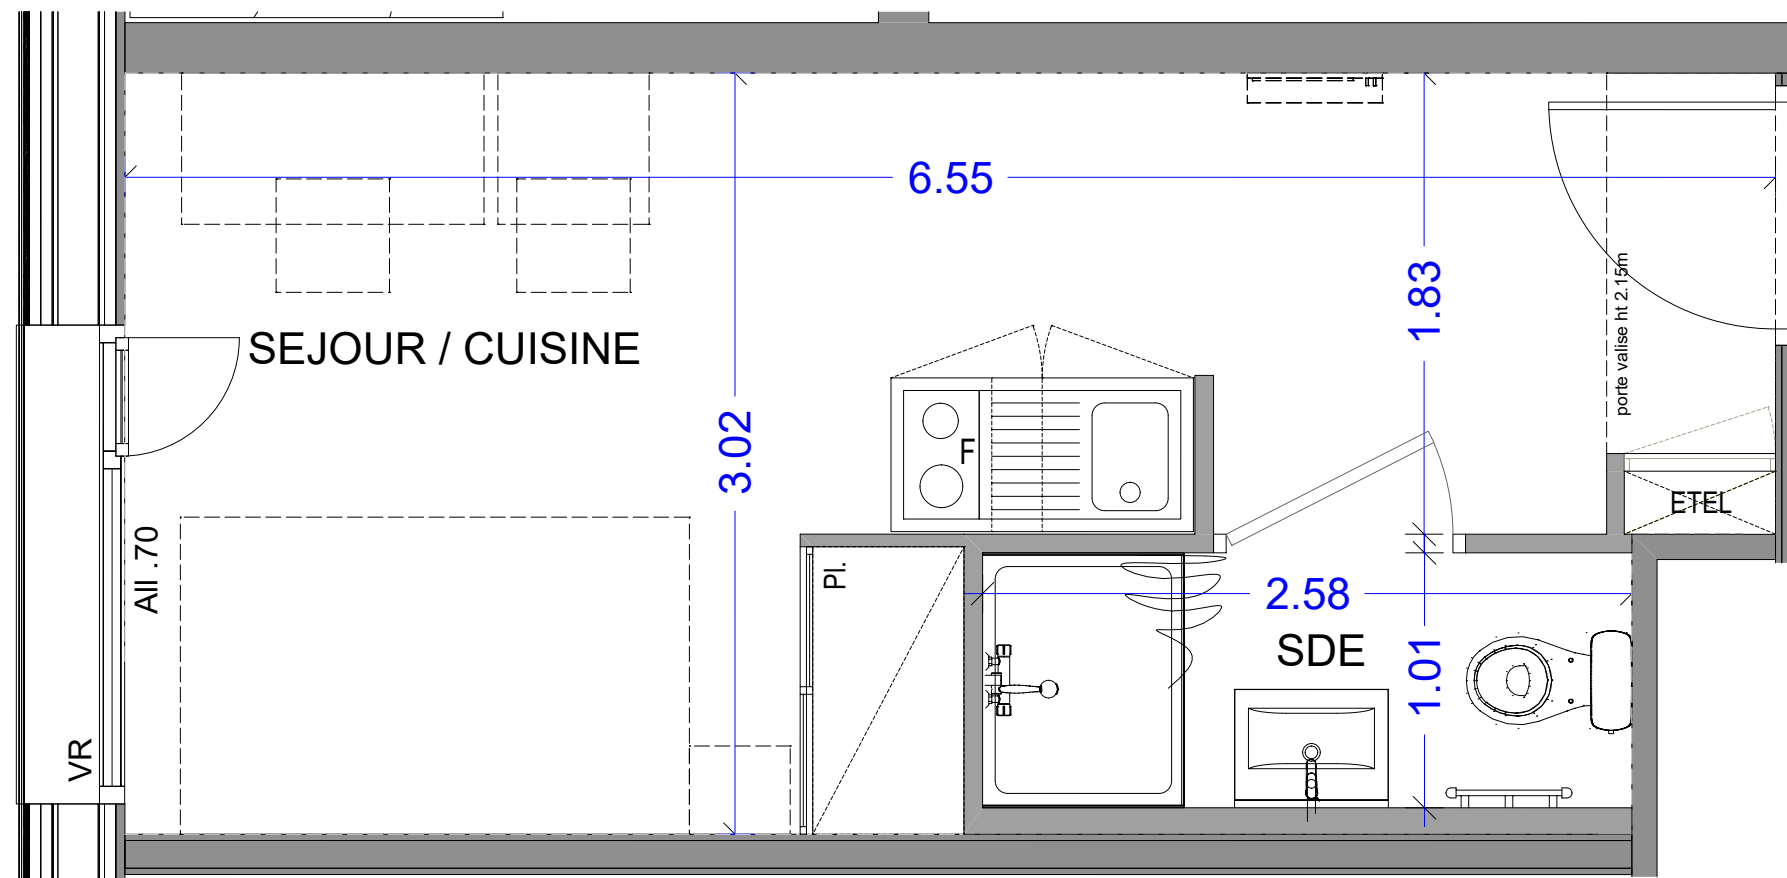

LEGENDE	
Pl. :	Placard
ETEL:	Tableau électrique
F :	Frigo
VR :	Volet roulant
All :	Allège
PF :	Porte fenêtre
[] :	Soffite et faux plafond

ECHELLE	DATE	INDICE
	AOUT 2023	0