



## - CAGNES SUR MER -

Rue Louis Négro  
06800 Cagnes-sur-mer



PDV R+4

4 PIECES\_A401

Séjour/Cuisine	30,84
Chambre 1 + placard	15,17
Chambre 2	11,64
Chambre 3	9,90
Dégagement	3,80
SDE	4,50
WC	1,27

**Surface habitable totale** 77,12 m<sup>2</sup>

Balcon 25,71 m<sup>2</sup>

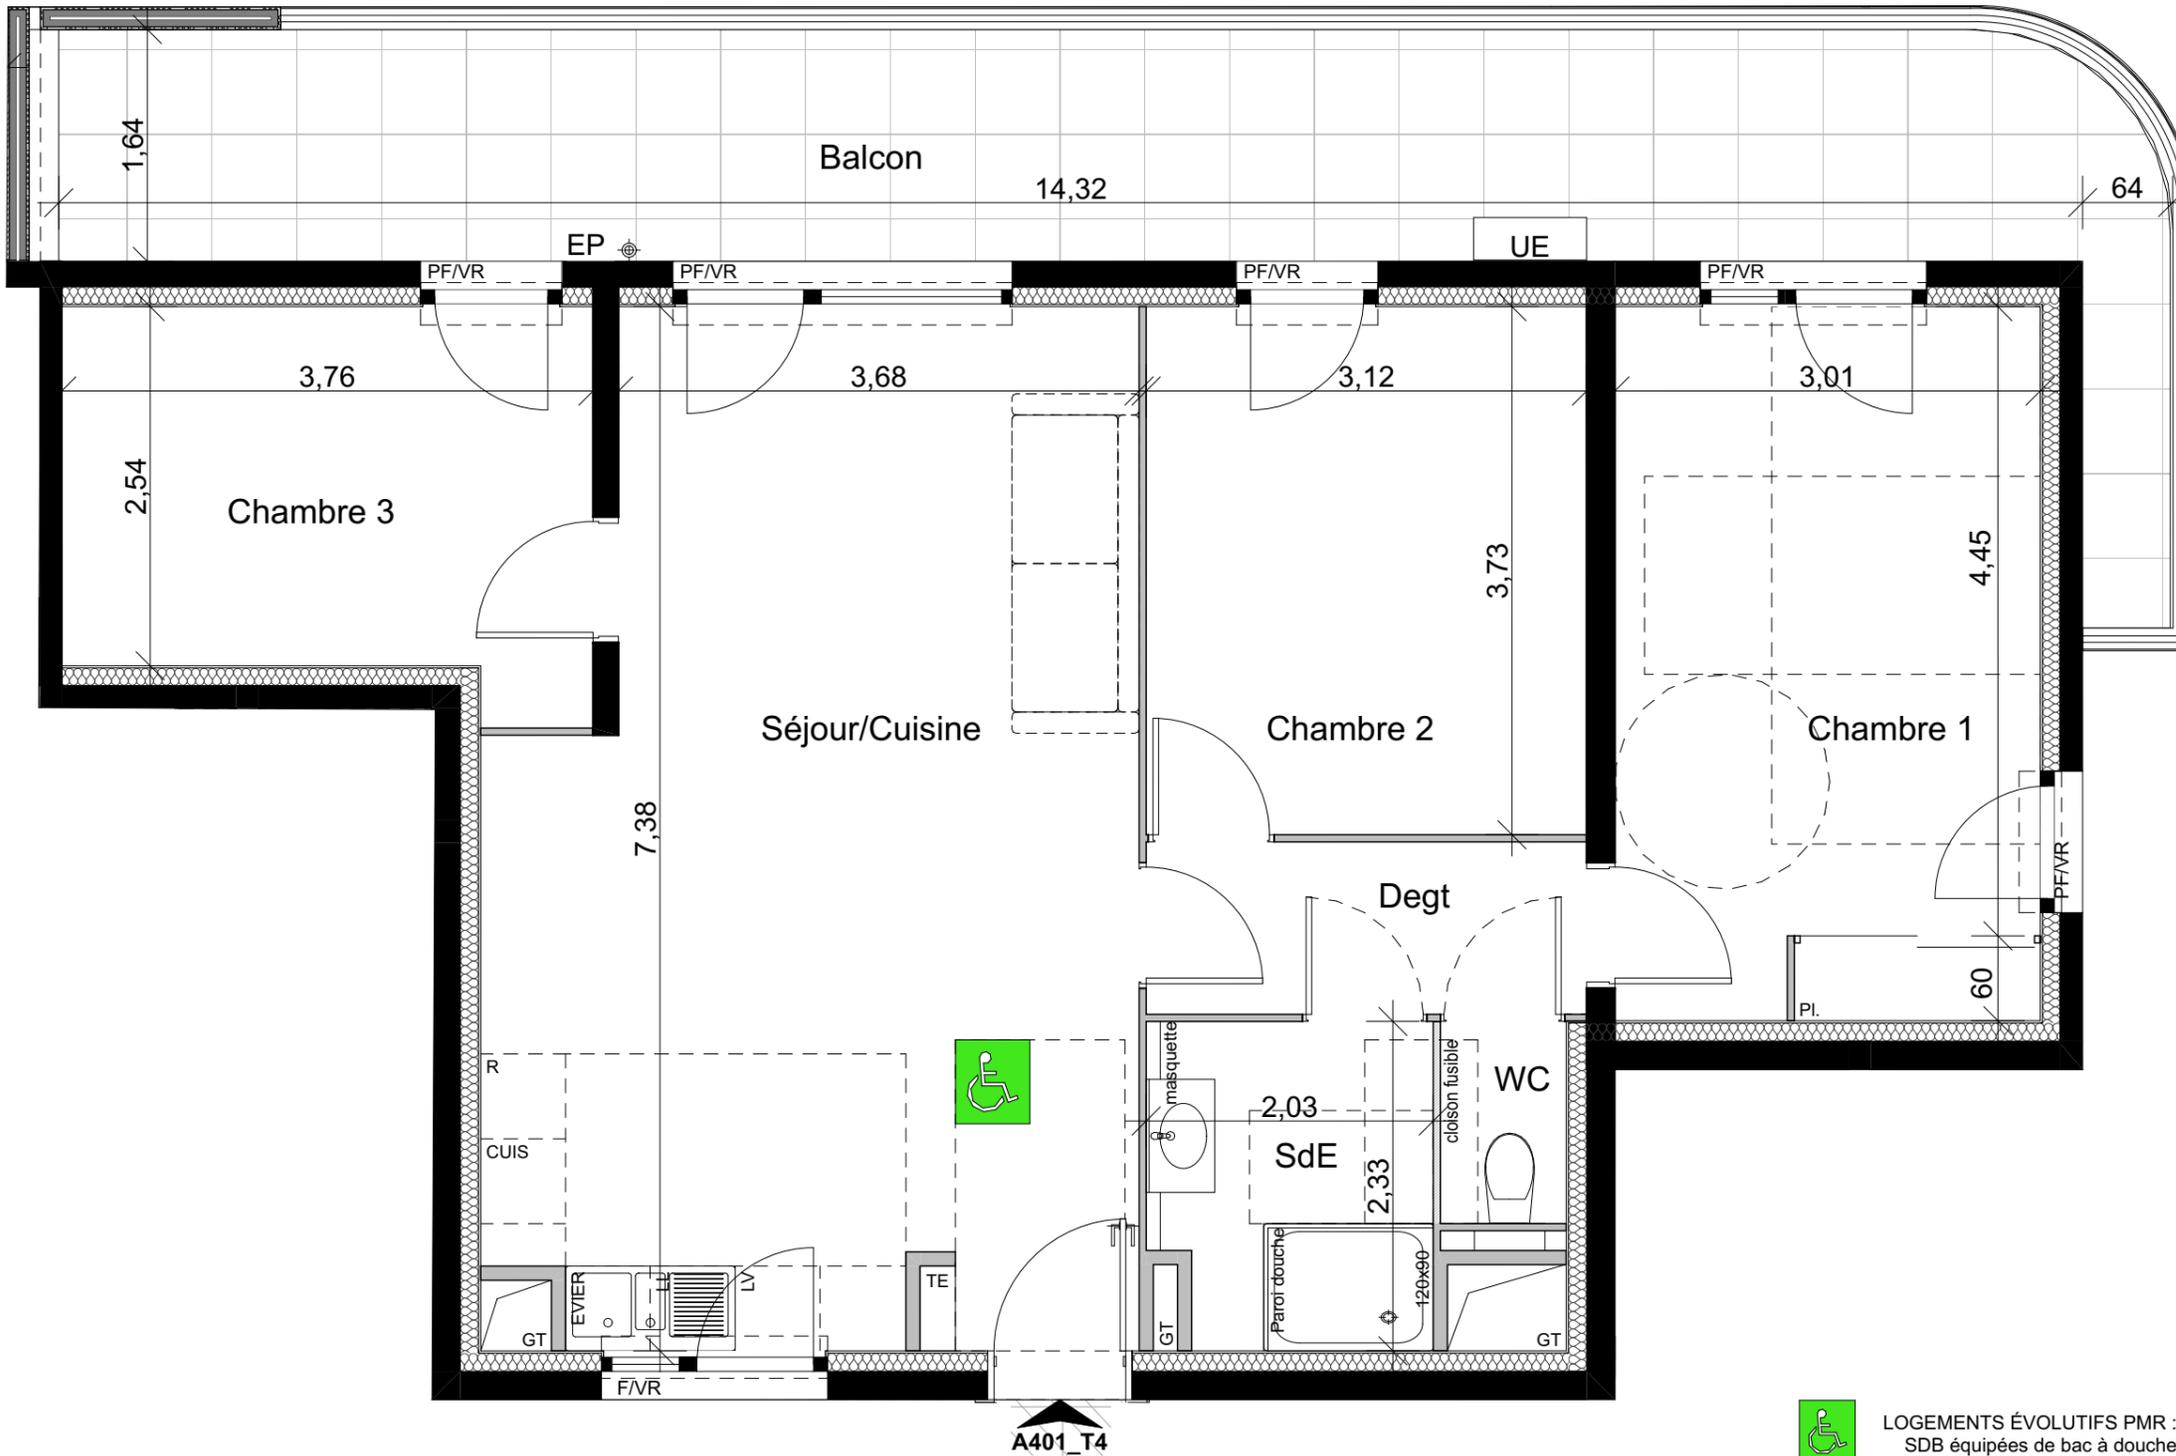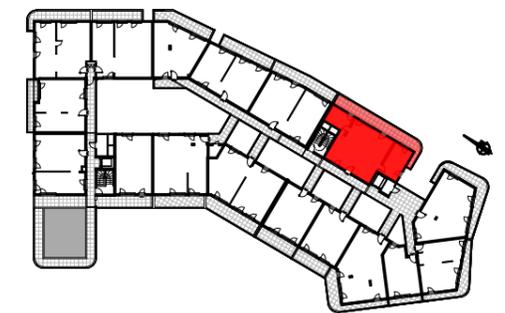

LOGEMENTS ÉVOLUTIFS PMR :  
SDB équipées de bac à douche



GT	Gaine Technique	PL	Placard
FP	Faux-plafonds - Soffites	VR	Volets roulants
F	Fenêtre	VB	Volets battants
PF	Porte fenêtre	BEC	Ballon d'eau chaude
TE	Tableau électrique		

30/05/2025

Indice :

Les surfaces, cotes, gaines, retombées, soffites et faux plafonds ainsi que l'emplacement des sanitaires ne sont pas tous figurés ou le sont à titre indicatif. Des modifications sont susceptibles d'être apportées à ce plan en fonction des impératifs administratifs, des contraintes techniques de conception et des tolérances d'exécution, tant en ce qui concerne les dimensions libres que les équipements et les réseaux divers, les appareillages sanitaires et électriques. Seuls seront fournis les équipements figurant sur le descriptif en annexe de l'acte de vente.