
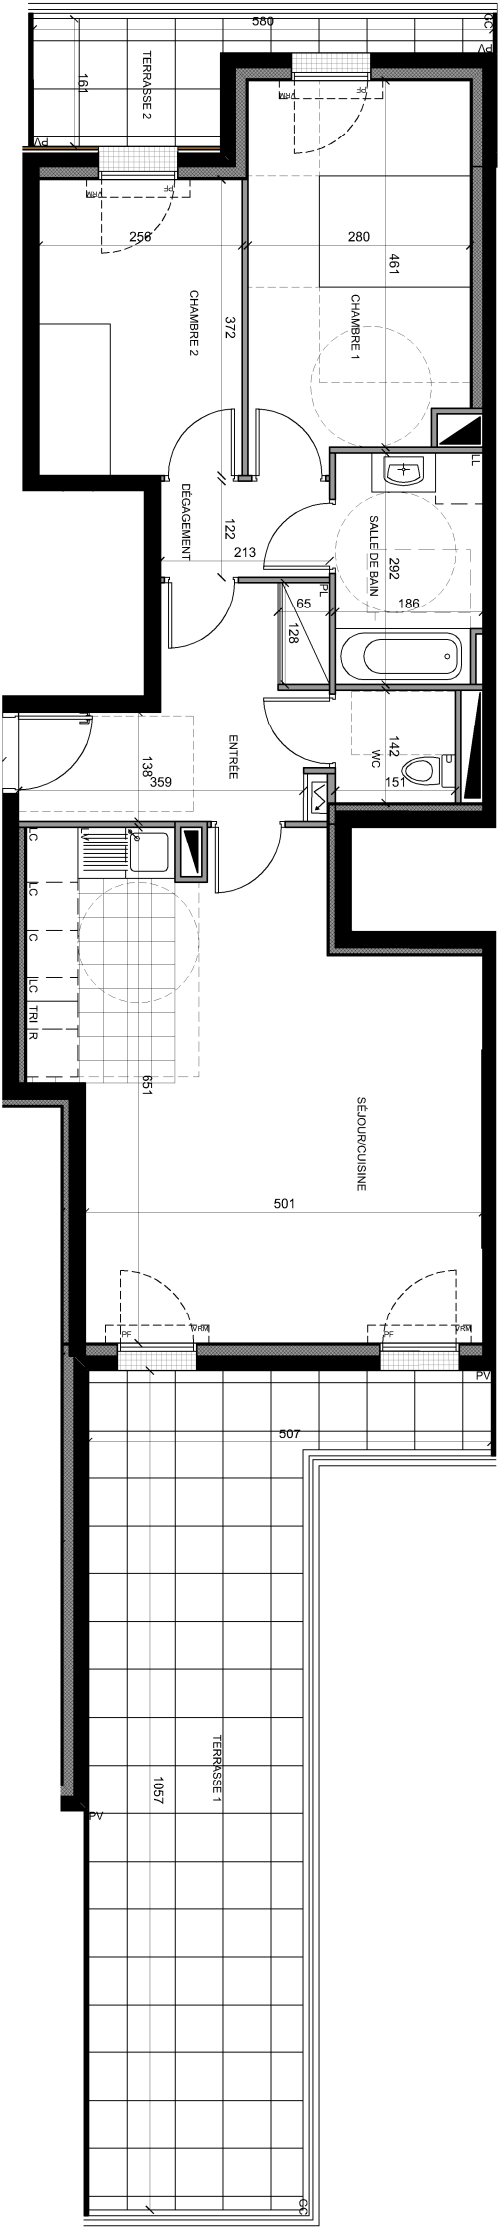


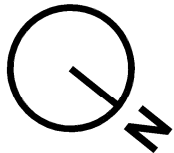


LE DOMAINE DES
PRUNAIS

LE DOMAINE DES PRUNAIS

94350 - VILLIERS-SUR-MARNE

R+3+C	Bât : A2	Type : 3P	N° 403
-------	----------	-----------	--------

Entrée	8.59 m²
Dégagement	2.60 m²
Séjour / Cuisine	31.53 m²
Chambre 1	13.03 m²
Chambre 2	9.51 m²
Salle de bain	5.33 m²
Wc	2.14 m²
SURFACE HABITABLE	72.73 m²
Terrasse 1	30.94 m²
Terrasse 2	5.30 m²

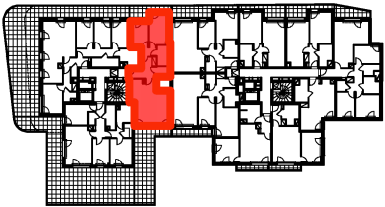

	Sofrite, faux-plafond	PL	Placard
	Gain technique logement	R	Réfrigérateur
	Tableau électrique	C	Cuisson
	Fenêtre	LV	Lave-vaisselle
	Porte fenêtre	LL	Lave-linge
	Volets roulants manuelle	TRI	Tri sélectif
	Pare-vue	LC	Linéaire
	Garde-corps		complémentaire

Les surfaces, côtes, gaines, retonbées, soffites et faux-plafonds ainsi que l'emplacement des sanitaires ne sont pas indiqués. Des modifications sont susceptibles d'être apportées à ce plan en fonction des impératifs administratifs, des contraintes techniques de conception et des tolérances d'exécution, tant en ce qui concerne les dimensions brutes que les équipements sanitaires et électriques. seuls seront fournis les équipements figurant sur le descriptif en annexe de l'acte de vente.

Mai 2025

INDICE : 0

