
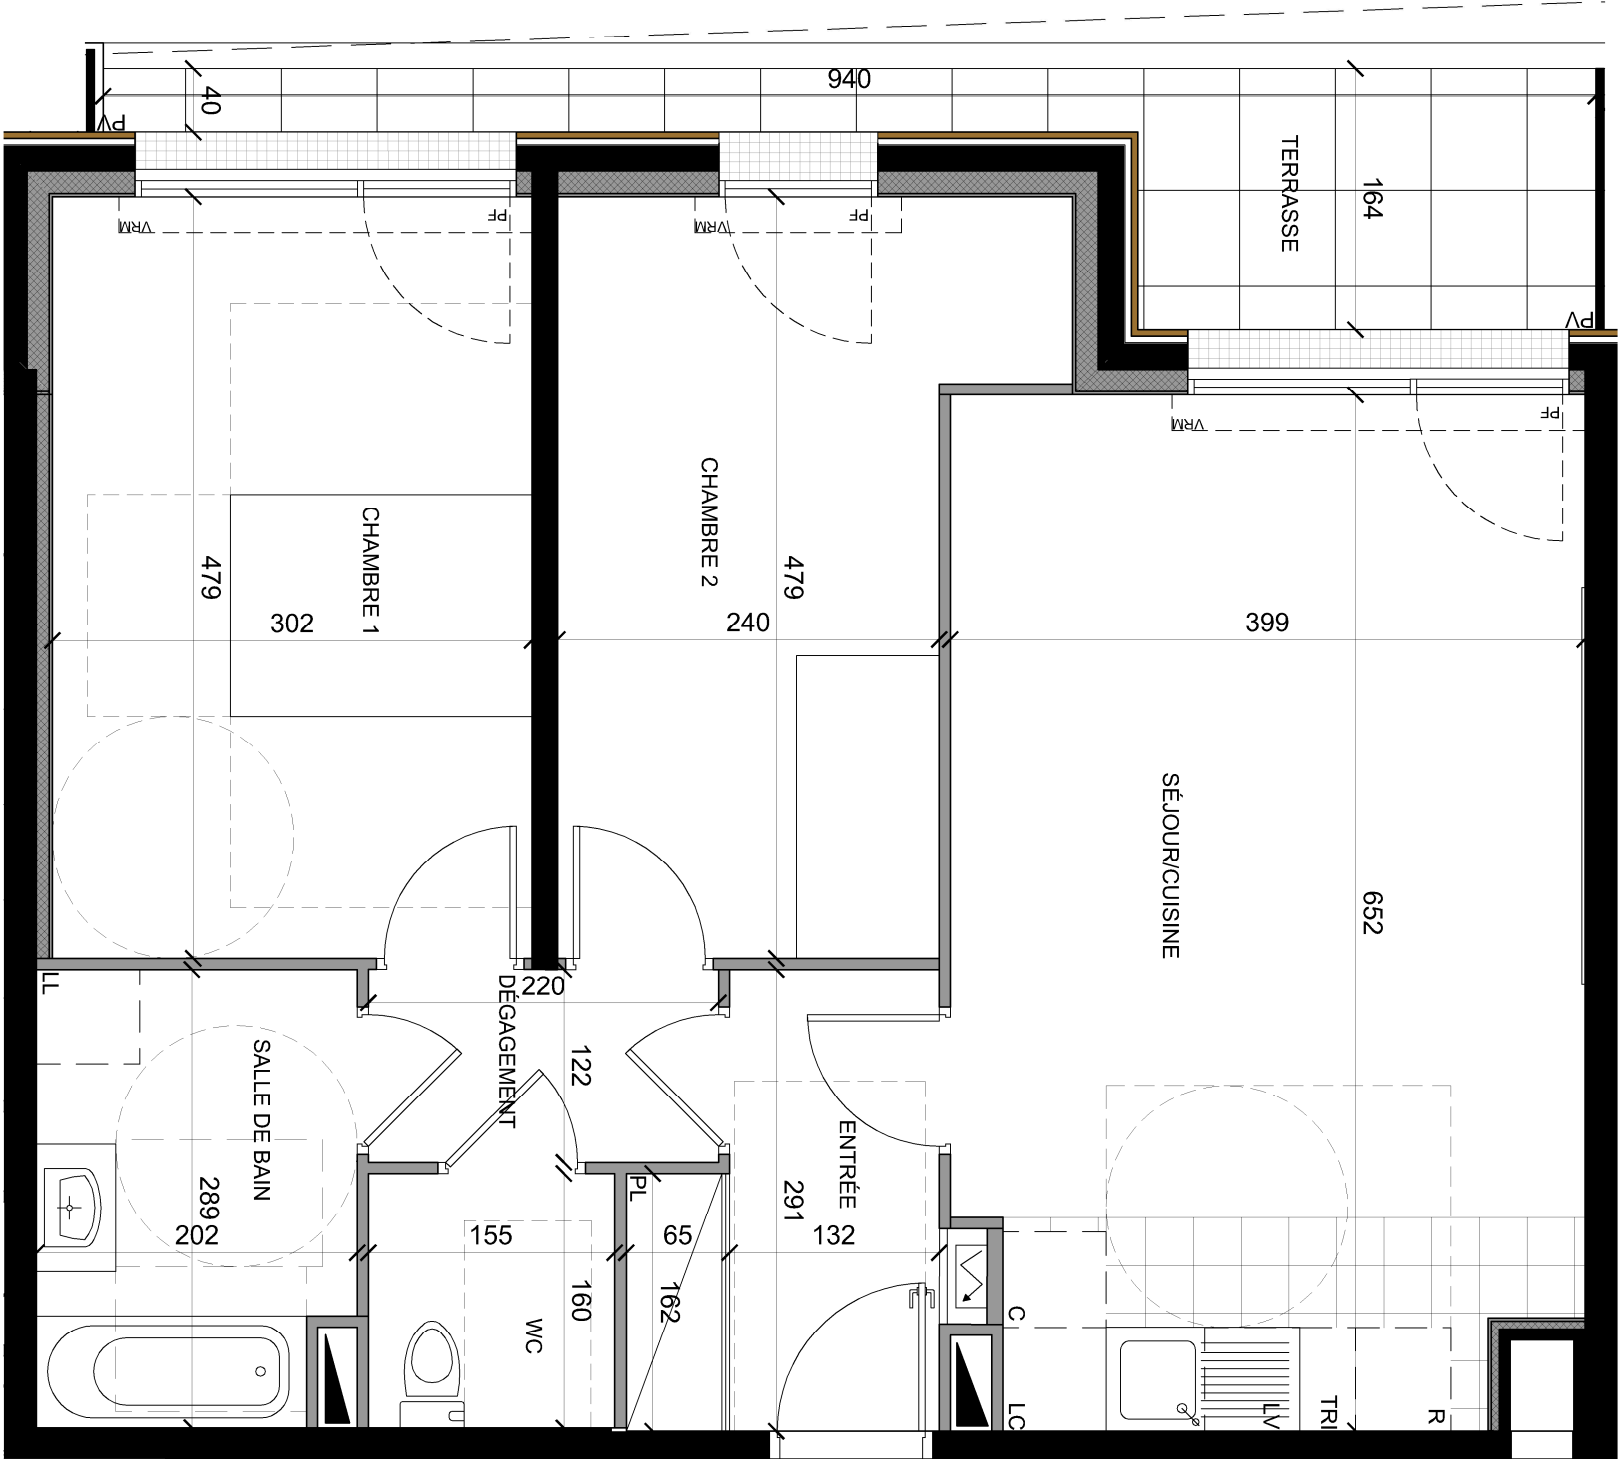


LE DOMAINE DES PRUNAIS

94350 - VILLIERS-SUR-MARNE

R+1	Bât : A2	Type : 3P	N° 106
-----	----------	-----------	--------

Entrée	4.89 m²
Dégagement	2.69 m²
Séjour / Cuisine	25.18 m²
Chambre 1	14.47 m²
Chambre 2	12.50 m²
Salle de bain	5.60 m²
Wc	2.48 m²
SURFACE HABITABLE	67.81 m²
Terrasse	7.35 m²

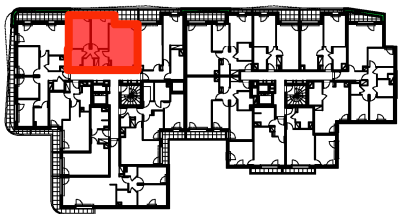

	Sofrite, faux-plafond	PL	Placard
	Gaine technique logement	R	Réfrigérateur
	Tableau électrique	C	Cuisson
	Fenêtre	LV	Lave-vaisselle
	Porte fenêtre	LL	Lave-linge
	Volets roulants manuelle	TRI	Tri sélectif
	Pare-vue	LC	Linéaire
	Garde-corps		complémentaire

Les surfaces, côtes, gânes, retonbées, soffites et faux-plafonds ainsi que l'emplacement des sanitaires ne sont qu'à titre indicatif. Des modifications sont susceptibles d'être apportées à ce plan en fonction des impératifs administratifs, des contraintes techniques de conception et des tolérances d'exécution, tant en ce qui concerne les dimensions brutes que les équipements sanitaires et électriques. Seuls seront fournis les équipements figurant sur le descriptif en annexe de l'acte de vente.