


C11

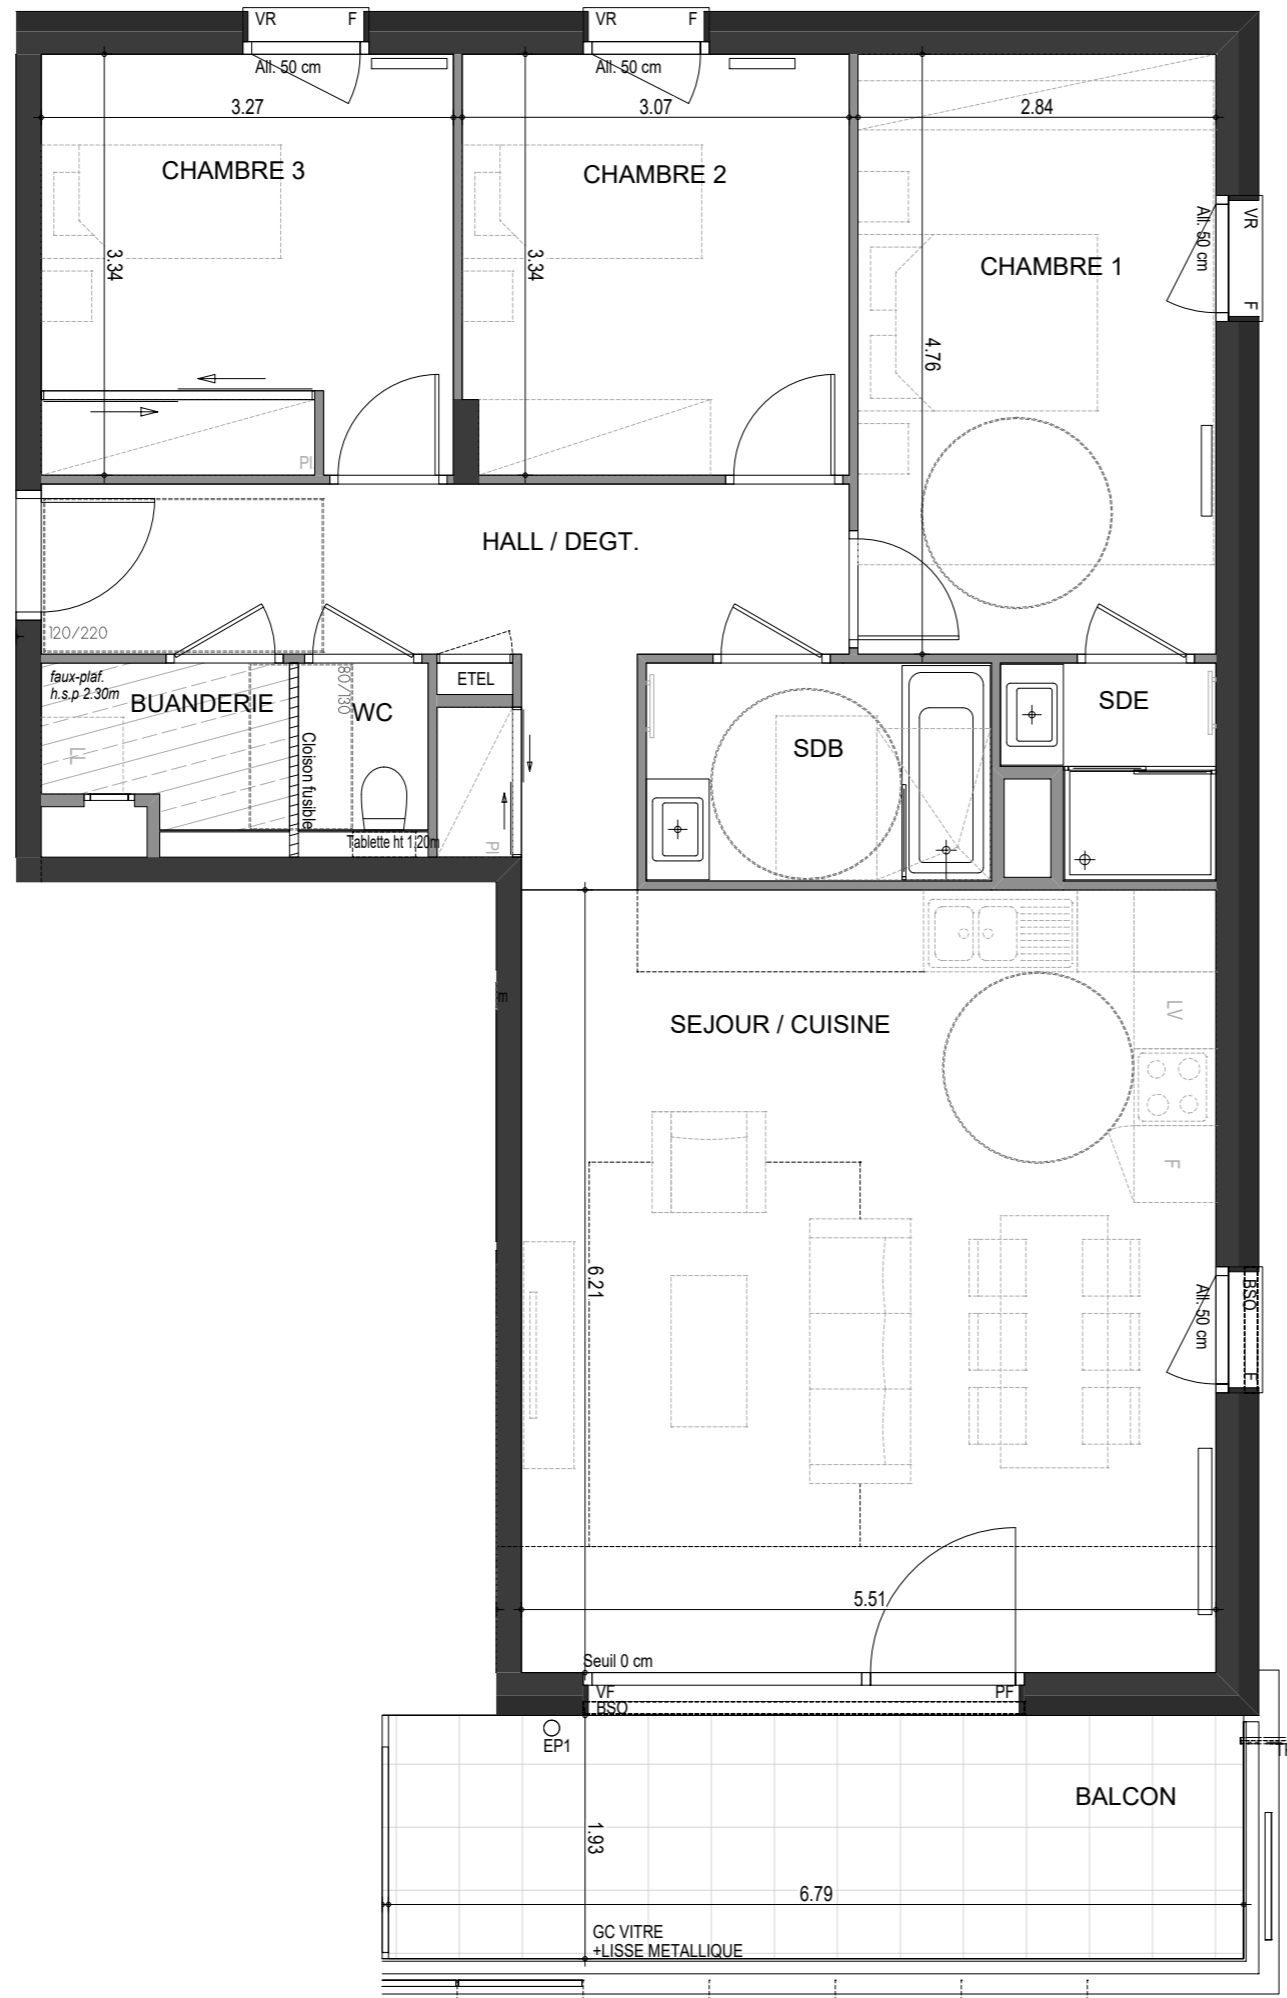


L'ÉVEIL

Vivre dans un parc, habiter la ville

VESNA

PLAN DE VENTE

RUE DES CARILLONS
74940 ANNECY

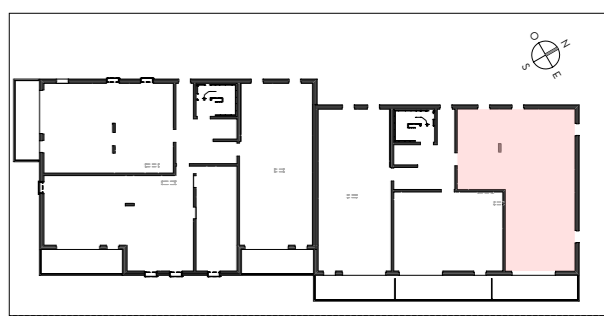

HALL C

4 PIECES

HALL C - C11 - 1^{ER} ETAGE

SEJOUR / CUISINE	34.22 m ²
CHAMBRE 1	13.52 m ²
CHAMBRE 2	10.18 m ²
CHAMBRE 3	10.72 m ²
HALL / DEGT.	11.09 m ²
SDB	4.74 m ²
SDE	2.50 m ²
BUANDERIE	2.34 m ²
WC	1.36 m ²
SURFACE TOTALE HABITABLE	90.67 m²
BALCON	13.08 m ²
SURFACE TOTALE PRIVATIVE	103.75 m²

LEGENDE

Sèche serviette	Pare-douche
VR : Volets roulant électrique	radiateur
BSO : Brises soleil orientables	LL : Position éventuelle Lave Linge
All : Allège	F : Fenêtre
GC : Garde-Corps Vitré	PF : Porte fenêtre
ETEL : Tableau électrique	VF : Vitrage fixe
LV : Position éventuelle Lave vaisselle	PC : Porte coulissante
	Soffite et faux plafond

Hauteur sous plafond des pièces principales sauf mention particulière: 2,50m

ECHELLE	0 1m	DATE	INDICE
		27 NOV 2024	