



LES VENELLES DU LANDY

Adresse projet

109 rue du Landy / 6 rue Flora Tristan
93210 Saint Denis

Maîtrise d'ouvrage

**SCCV SAINT-DENIS
FLORA TRISTAN**
101 bd. Victor Hugo
93400 Saint-Ouen sur Seine

Architecte

**VINCENT LAVERGNE
ARCHITECTURE URBANISME**
60 rue de Meaux
75019 Paris



R+1






Surface habitable

Entrée + dgt	12.0 m ²
Séjour/Cuisine	24.9 m ²
Ch.1	12.6 m ²
Ch.2	11.0 m ²
Ch.3	10.8 m ²
SdB	4.5 m ²
SdE	2.1 m ²
WC	2.2 m ²
Cellier	1.3 m ²
Surface totale	81.3 m ²

Surface annexe

Loggia	7.02 m ²
--------	---------------------

Légende

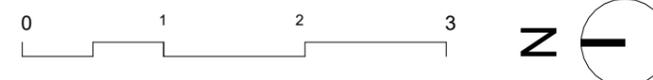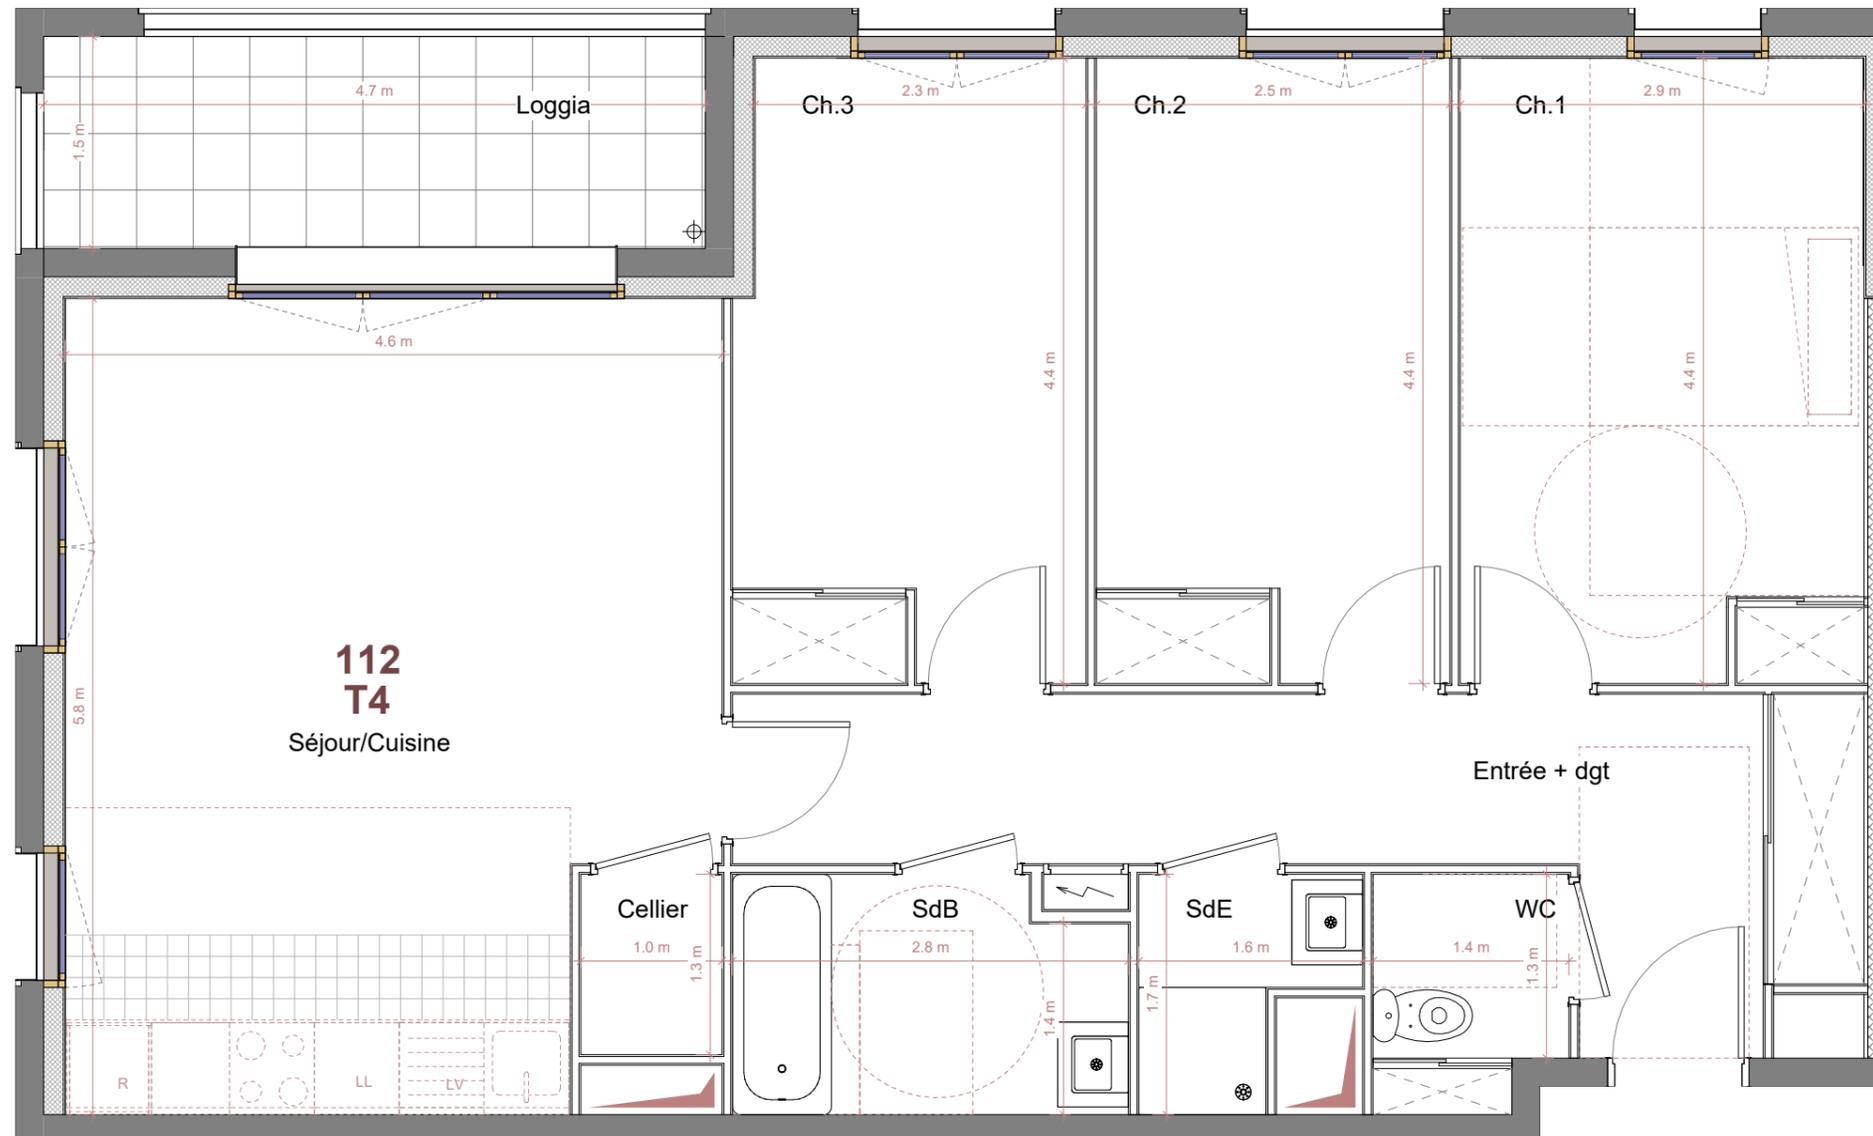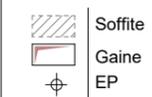

NOTA : Des modifications mineures ou des aménagements nécessaires pour des raisons d'ordre technique ou administratif pourront être apportés aux plans. Les surfaces et hauteurs indiquées sont approximatives. Les retombées, soffites, faux plafonds, canalisation, poteaux, poutres, radiateurs n'apparaissent pas systématiquement sur les plans. Les équipements ménagers ne figurent qu'à titre indicatif, seule la notice descriptive de vente précise leur fourniture. La surface des placards est incluse dans celle de la pièce. Les plantations éventuelles des jardins privatifs ne sont pas contractuelles.

**PLAN
DE
VENTE**

Appt. B112

IND 0

1 : 50

09/10/2025