

- DINARD -
Rue Ampère

Phase 3 - Tranche 1




PROVISOIRE

2 PIECES

Bâtiment K - K51 - NIVEAU 5

| | |
|----------------|---------------------|
| SEJOUR-CUISINE | 18.71m ² |
| ENTREE + PL | 5.20m ² |
| DGT + PL | 3.27m ² |
| SALLE D'EAU | 5.17m ² |
| WC | 2.05m ² |
| CHAMBRE | 13.99m ² |
| DRESSING | 2.20m ² |

| | |
|-----------------------------|---------------------|
| SUPERFICIE HABITABLE TOTALE | 50.59m ² |
| TERRASSE | 12.91m ² |

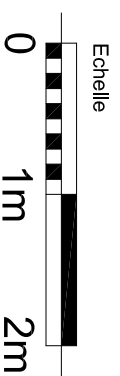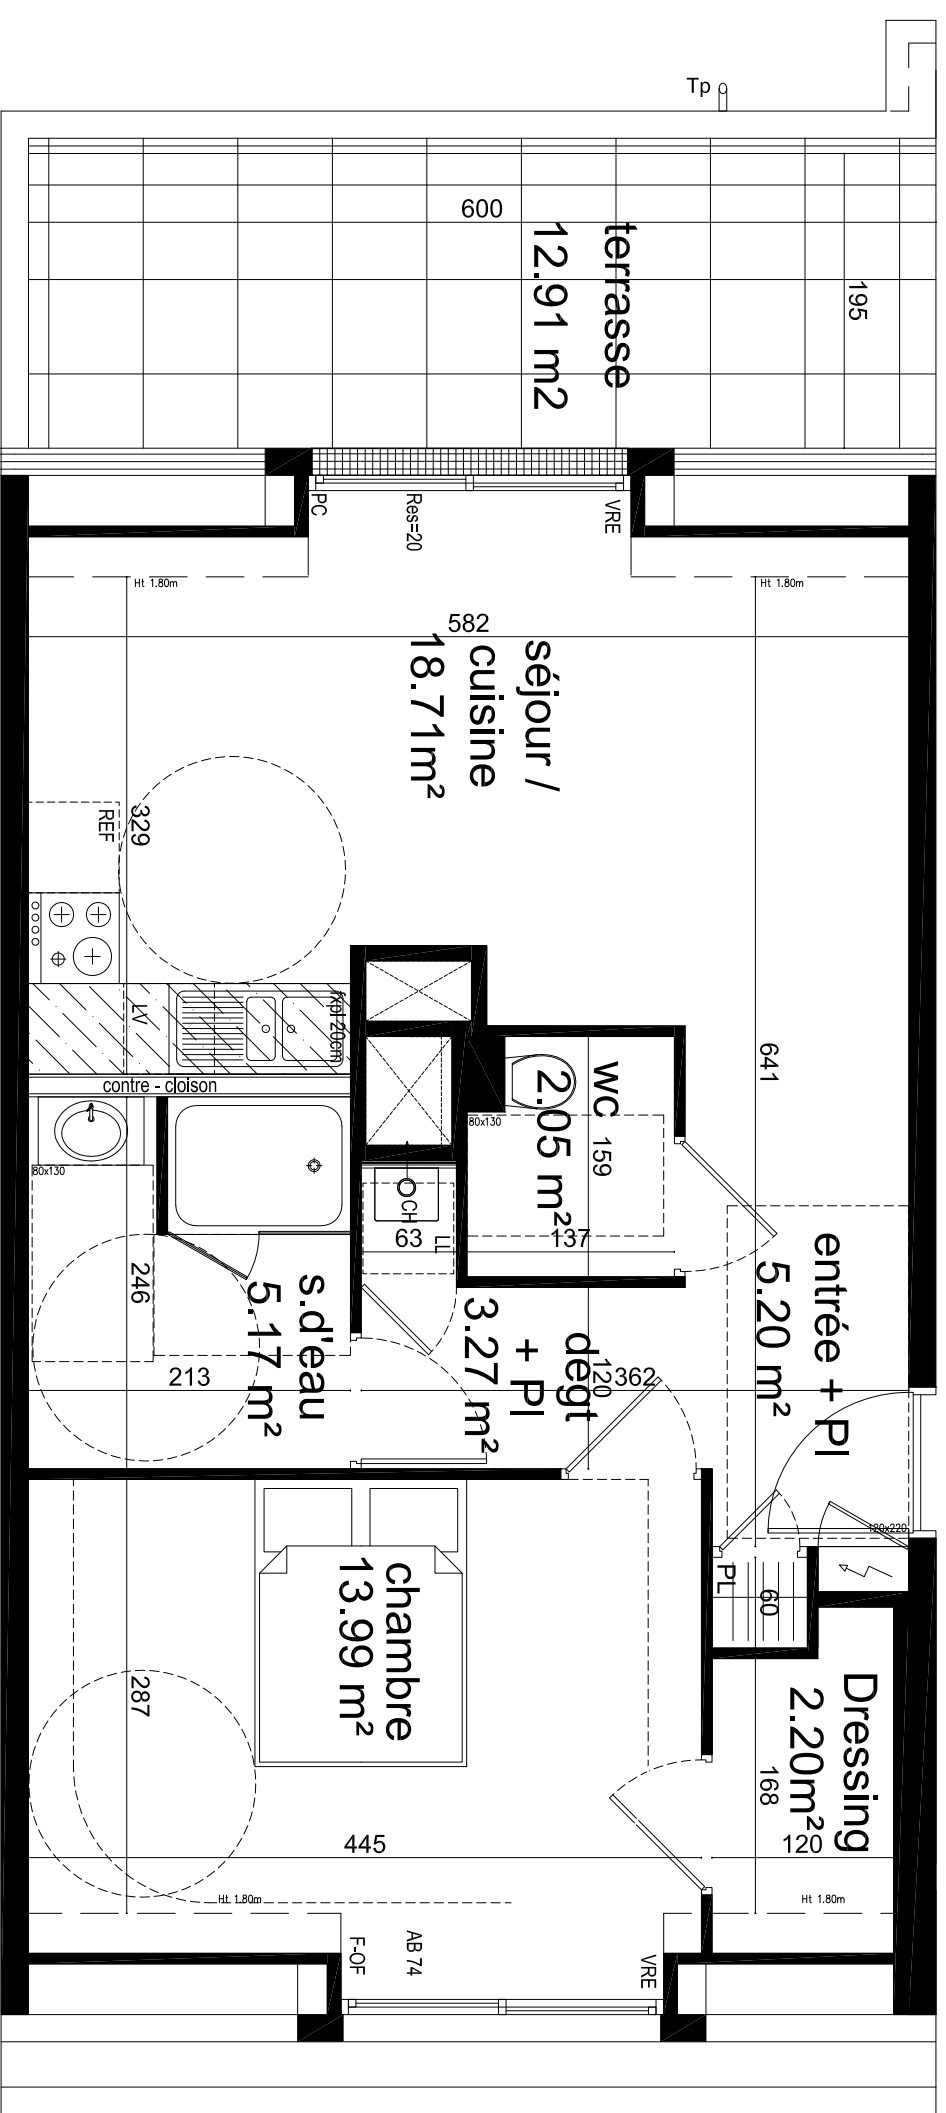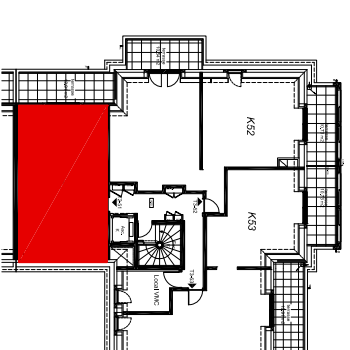

NOTA: Les surfaces, côtes, gaines, rebouées, soffites et faux plafonds ainsi que l'emplacement des sanitaires ne sont pas tous figurés ou le sont à titre indicatif. Des modifications sont susceptibles d'être apportées à ce plan en fonction des impératifs administratifs, des contraintes techniques de conception et des tolérances d'exécution, tant en ce qui concerne les dimensions libres que les équipements et les réseaux divers, les appareils sanitaires et électriques. Seuls seront fournis les équipements sur le descriptif en annexe de l'acte de vente.

| | |
|--------|--------------------------------------|
| F-OFF | Fenêtre ouvrant à la française |
| PF-OFF | Porte-fenêtre ouvrant à la française |
| PC | Porte coulissante |
| VRE | Volet roulant Electrique |
| CH | Chaudière |
| S | Seuil |
| AB | Allège béton |
| | Gaine technique |
| | Tableau électrique |
| | Soffite |

Le 17 juin 2023



14H, rue du Patis Tatin
CS70830 - 35708 RENNES CEDEX 7
bnr.architectes@bnr.fr
02 99 22 20 30