

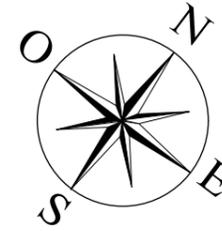


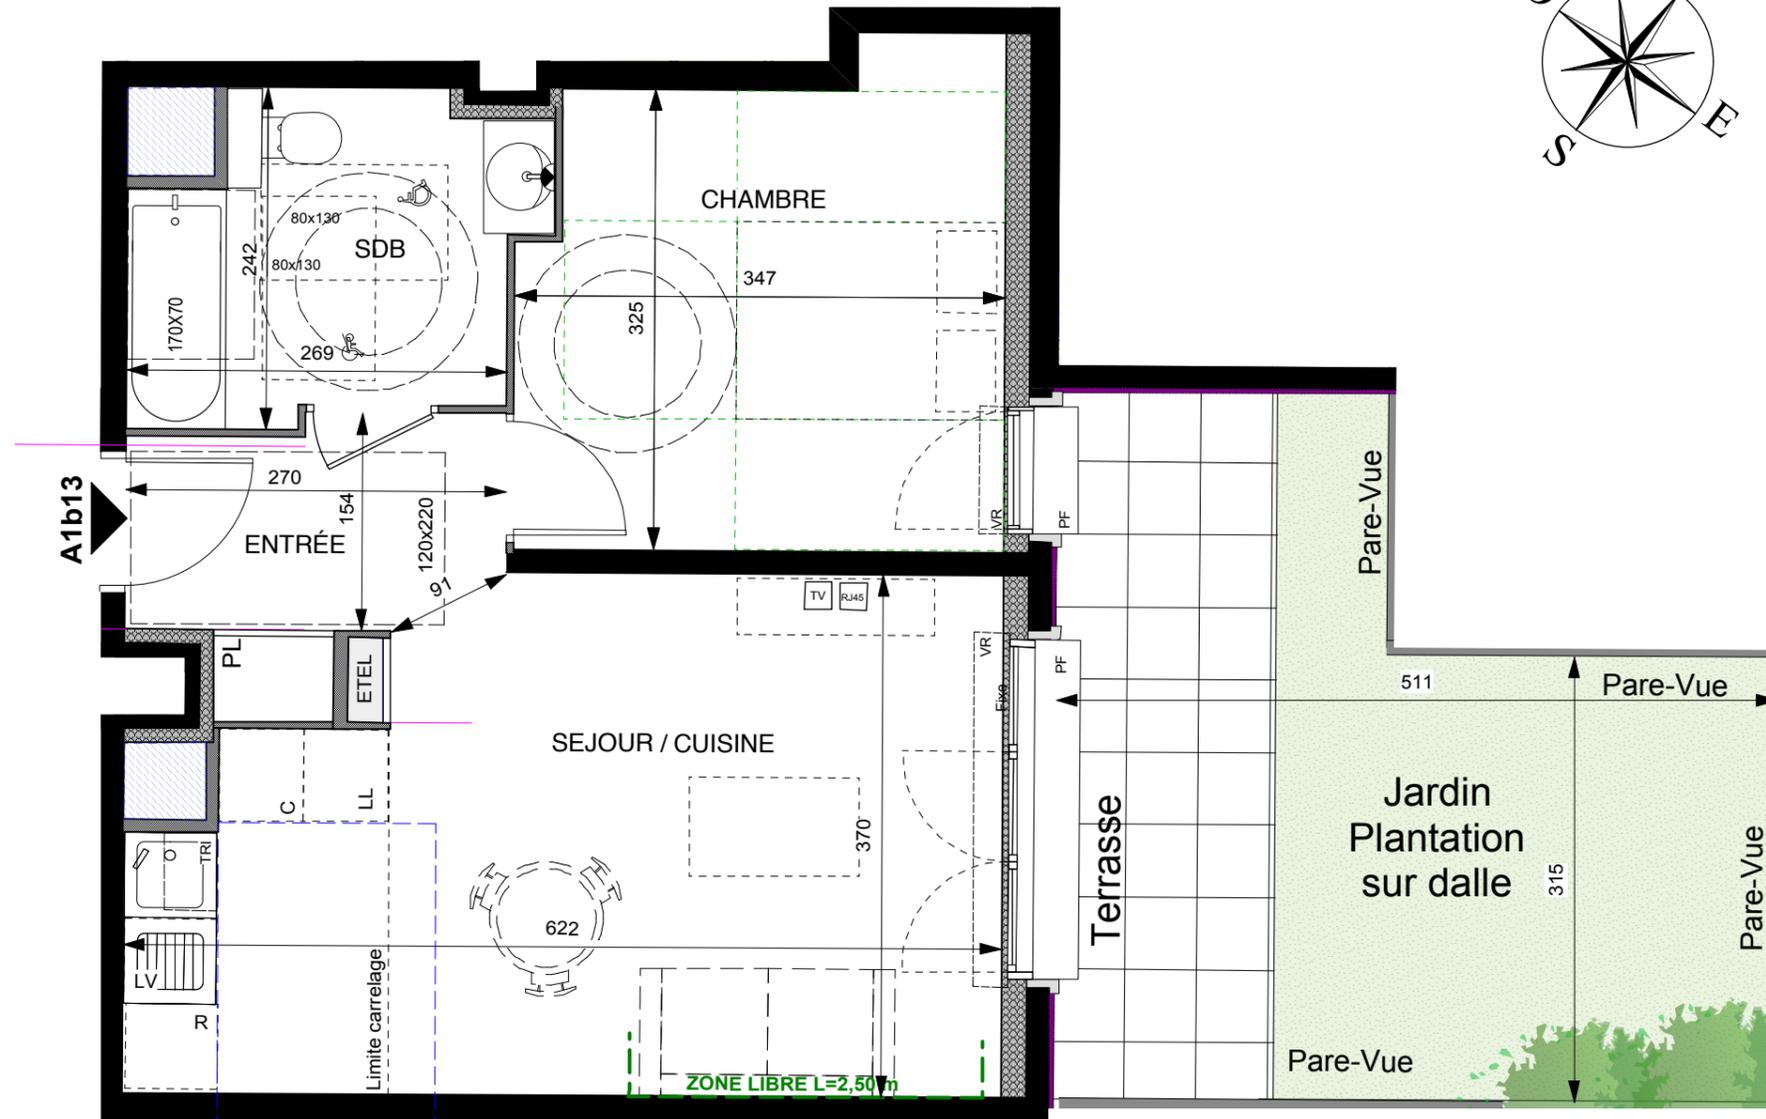

LOT A
Rue du 11 Novembre / Boulevard Gallieni

Appartement 2 Pièces
Cage A1- b13 1er étage

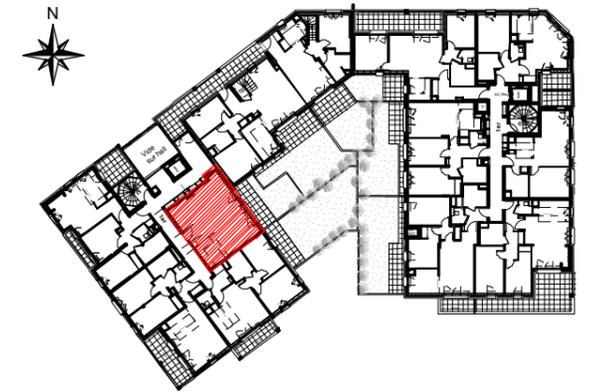

| | |
|---------------------------------|----------------------------|
| ENTREE / SEJOUR / CUISINE | 24,50 m ² |
| CHAMBRE | 11,40 m ² |
| SALLE DE BAIN / WC | 5,70 m ² |
| SURFACE TOTALE HABITABLE | 41,60 m² |
| TERRASSE | 8,10 m ² |
| JARDIN | 12,80 m ² |
| SURFACES ANNEXES | 12,80 m² |

LEGENDE

| | |
|--------------------------|--------------------|
| Prise RJ 45 | Réfrigérateur |
| Volet Roulant | Lave Vaisselle |
| Soffite / faux plafond | Lave Linge |
| Esp techn. elect. du lgt | Cuisson |
| Placard | Tri selectif |
| Nourrices | Retombée de poutre |

Indice : A PLANS DE VENTE PROVISOIRES MARS 2025

Nota : Plan de vente en état futur d'achèvement. Ce plan peut subir des modifications pour des raisons techniques de construction ou d'amélioration. Les cotations et surfaces sont données sous réserve de ces impératifs techniques et des tolérances d'exécution, tant en ce qui concerne les dimensions libres que les équipements, gaines, soffites, faux plafonds. Les canalisations et radiateurs ne sont pas représentés. Le mobilier n'est donné qu'à titre indicatif. Images non contractuelles.

