
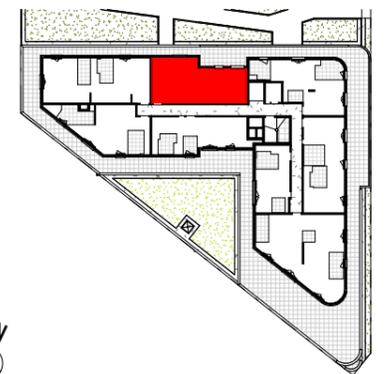


Alfortville
ZAC Grand Ensemble

2 PIÈCES

Bâtiment A R+4 A-408

Séjour/Cuisine	25.13 m ²
Chambre 1	14.82 m ²
Sdb	5.71 m ²
TOTAL SURFACES HABITABLES	45.66 m²
Terrasse	17.23 m ²
TOTAL SURFACES ANNEXES	17.23 m²

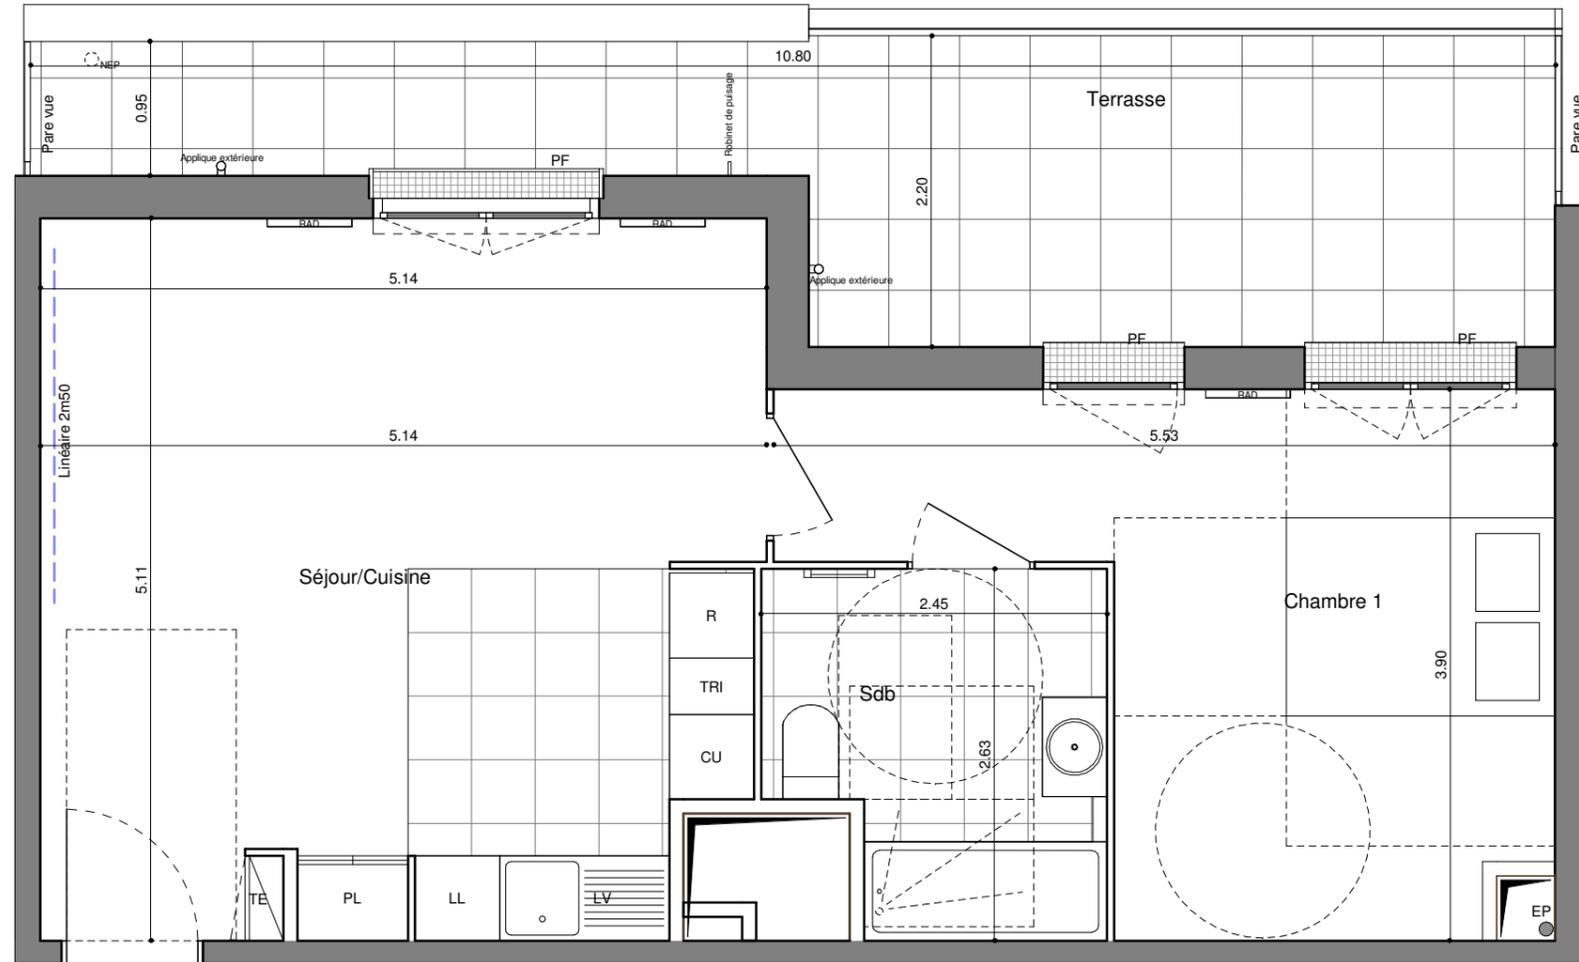

LEGENDE

F	Fenêtre		
PF	Porte-fenêtre		Soffite : hsp 2.20 env.
PL	Placard	TE	Tableau Electrique
	Placard non fourni	CU	Cuisson
RAD.	Radiateur	R	Réfrigérateur
EP	Descente Eaux Pluviales	LV	Lave-Vaisselle
NEP	Naissance Eaux Pluviales	LL	Lave-Linge
TP	Trop plein	l.c.	Linéaire complémentaire



Les surfaces, cotes, gaines, retombées, soffites et faux-plafond ainsi que l'emplacement des sanitaires ne sont pas tous figurés ou le sont à titre indicatif. Des modifications sont susceptibles d'être apportées à ce plan en fonction des impératifs administratifs, des contraintes techniques de conception et de tolérance d'exécution, tant en ce qui concerne les dimensions libres que les équipements et réseaux divers, les appareillages sanitaires et électriques. Seuls seront fournis les équipements figurants sur le descriptif en annexe de l'acte de vente.