


Bâtiment B - BB62 (T3) - R+6

Entrée	5.7 m ²
Séjour/Cuisine	23.8 m ²
Chambre.1	11.7 m ²
Chambre.2	10 m ²
Dégarage	5.9 m ²
SdB	5 m ²
Wc	2.4 m ²
SURFACE HABITABLE	64.5 m²
Terrasse	43.2 m²
SURFACE ANNEXE TOTALE	43.2 m²

- PL : Placard
 Ab : Armoire
 LV : Livres-vaisselle
 LL : Linge-linge
 C : Cuisine
 R : Réfrigérateur
 Th : Ht. plafond
 CC : Cuisine complémentaire
 PF : porte-fenêtre
 F : Fenêtre
 A : Appareil de cuisine
 R : Réfrigérateur
 SS : sèche-linge
 ab : armoire
 g : gaine technique
 f : faux-plafond
 f : faux-plafond/boutille

**PLAN DE
RESERVATION** Indices 0 12.11.2024

PietriArchitectes

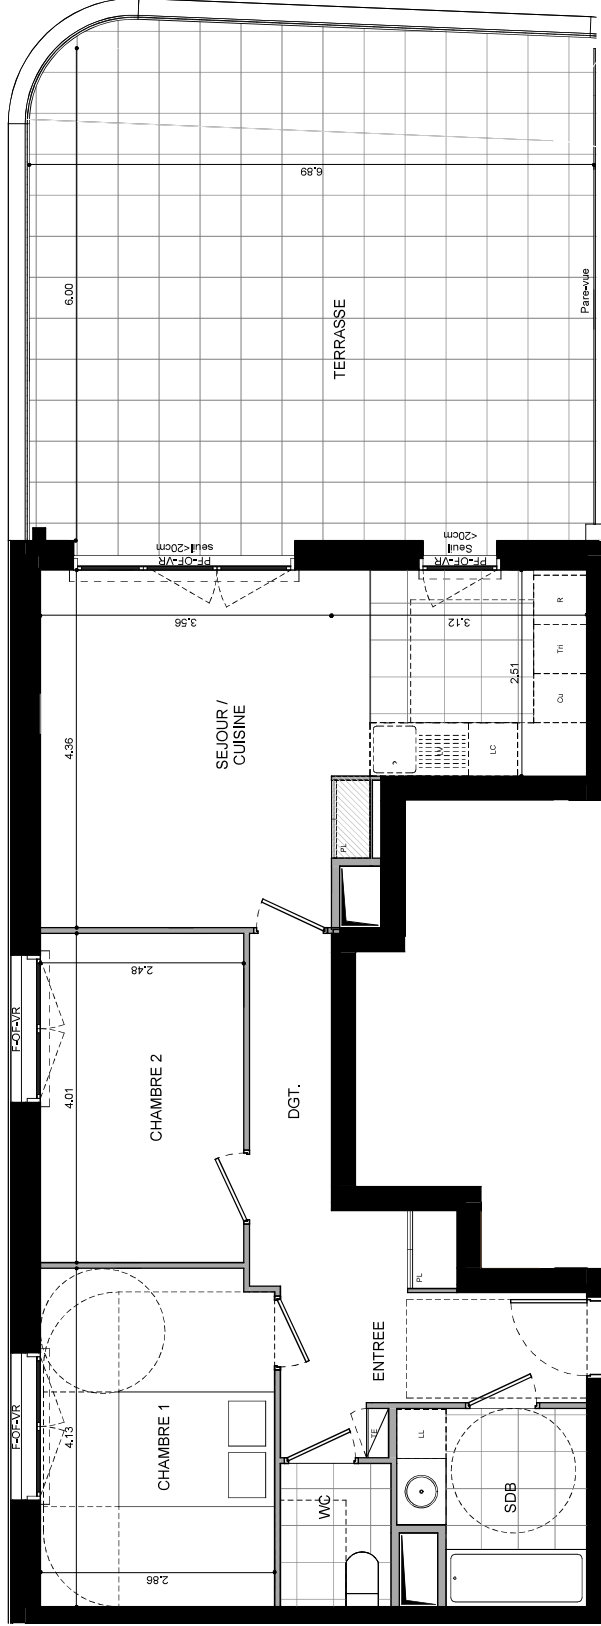

NOTA :
 Les surfaces, côtes, gaines, retables, soffites et faux-plafond ainsi que l'emplacement des sanitaires ne sont pas tous figurés ou le sont à titre indicatif. Des modifications sont susceptibles d'être apportées à ce plan en fonction des impératifs administratifs, des contraintes techniques de conception et de tolérances d'exécution, tant en ce qui concerne les dimensions libres que les équipements et réseaux divers, les appareillages sanitaires et électriques. Seuls seront fournis les équipements figurants sur le descriptif en annexe de l'acte de vente.