


## PLAN DE REPERAGE

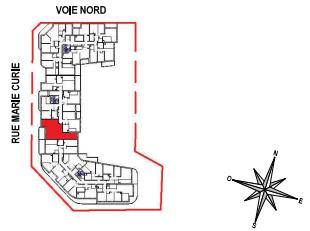

## HALL B

N° B44 - LOGEMENT T3 - R+4

## TABLEAU DE SURFACE

### LOGEMENT

Séjour/Cuisine	24.9 m <sup>2</sup>
Chambre 1	12.6 m <sup>2</sup>
Chambre 2	10.6 m <sup>2</sup>
Entrée	5.7 m <sup>2</sup>
SDB	4.8 m <sup>2</sup>
Dégagement	4.2 m <sup>2</sup>
WC	2.4 m <sup>2</sup>

**SURFACE HABITABLE TOTALE** 65.2 m<sup>2</sup>

### ANNEXE

Balcon 10.1 m<sup>2</sup>


**SURFACE TOTALE HABITABLE ET ANNEXES** 75.5 m<sup>2</sup>

### LEGENDE

PF	Porte-fenêtre	RF	Refrigérateur
F	Fenêtre	LV	Lave-vaisselle
OF	Ouvant à la française	LL	Lave-linge
AV	Allège Vitré	CU	Cuisson
VR	Ventil Rouletté	TR	Tir sélectif
GC	Garde-corps	LC	Linéaire complémentaire
TE	Tableau électrique	AP	Applique
PL	Plecard	RP	Robinet de purgation
PV	Pare-vue	PE	Prise étanche

## PLAN DE VENTE

Indice 3 30/10/2025 Var.

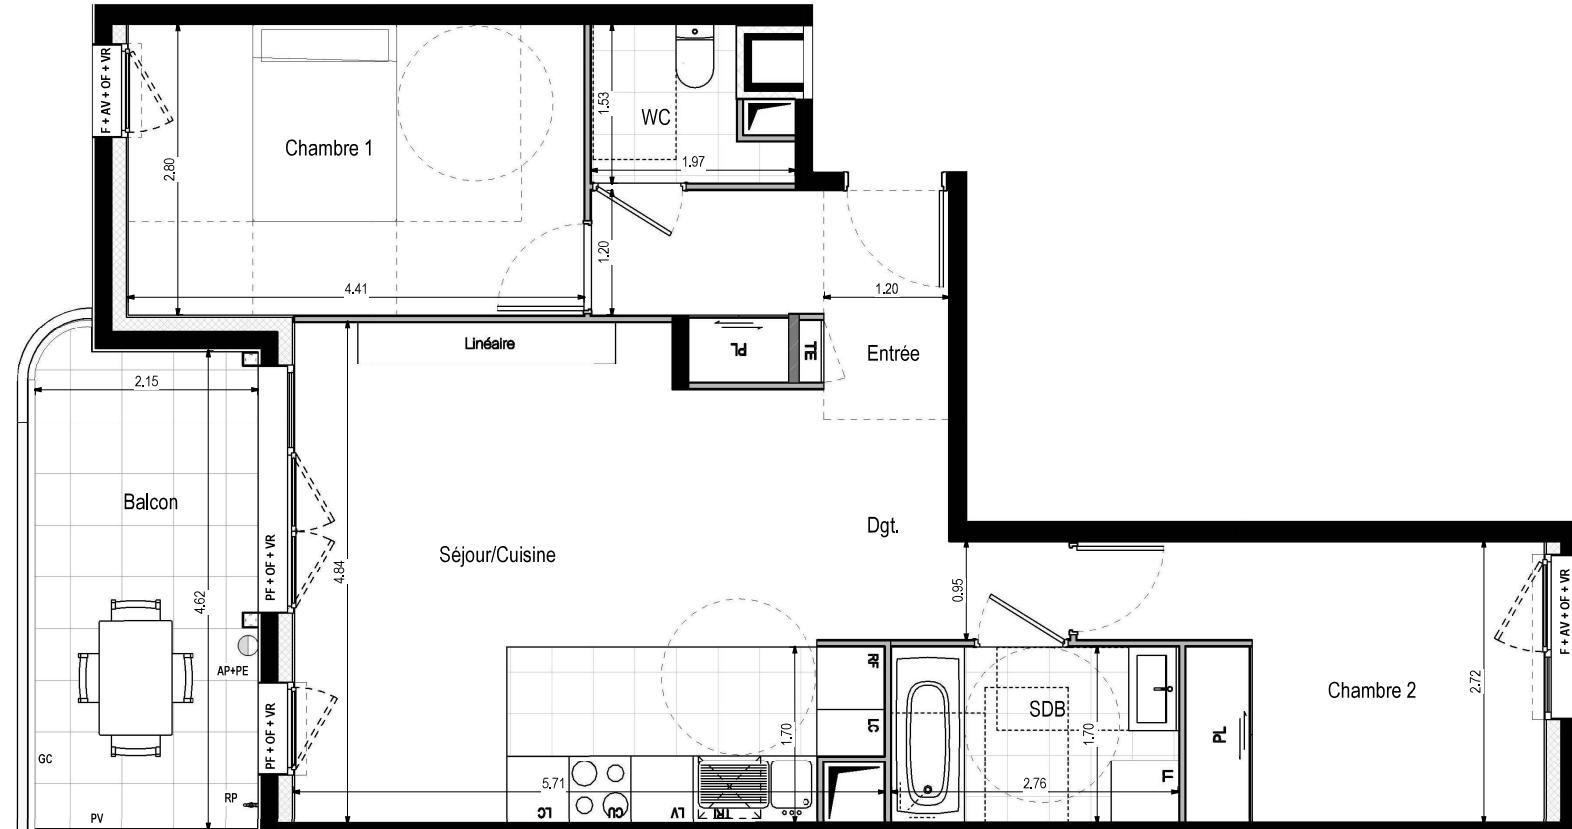

Nota 1 : Les surfaces, cotes, gaines, retombées, soffites et faux plafonds ainsi que l'emplacement des sanitaires ne sont pas tous figurés ou le sont à titre indicatif. Des modifications sont susceptibles d'être apportées à ce plan en fonction des impératifs administratifs, des contraintes techniques de conception et des tolérances d'exécution, tant en ce qui concerne les dimensions libres que les équipements et les réseaux divers, les appareillages sanitaires et électriques. Seuls seront fournis les équipements figurant sur le descriptif en annexe de l'acte de vente.

0 1m 2m 5m

