


L'ÉVEIL

Vivre dans un parc, habiter la ville

VESNA


PLAN DE VENTE

RUE DES CARILLONS
74940 ANNECY

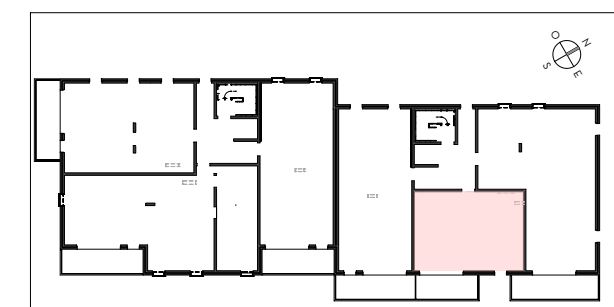

2 PIECES HALL C - C22 - 2^{EME} ETAGE

SEJOUR / CUISINE	31.93 m ²
CHAMBRE	12.42 m ²
HALL / DEGT.	2.67 m ²
SDE	4.80 m ²
SURFACE TOTALE HABITABLE	51.82 m²
BALCON	9.45 m ²
SURFACE TOTALE PRIVATIVE	61.27 m²

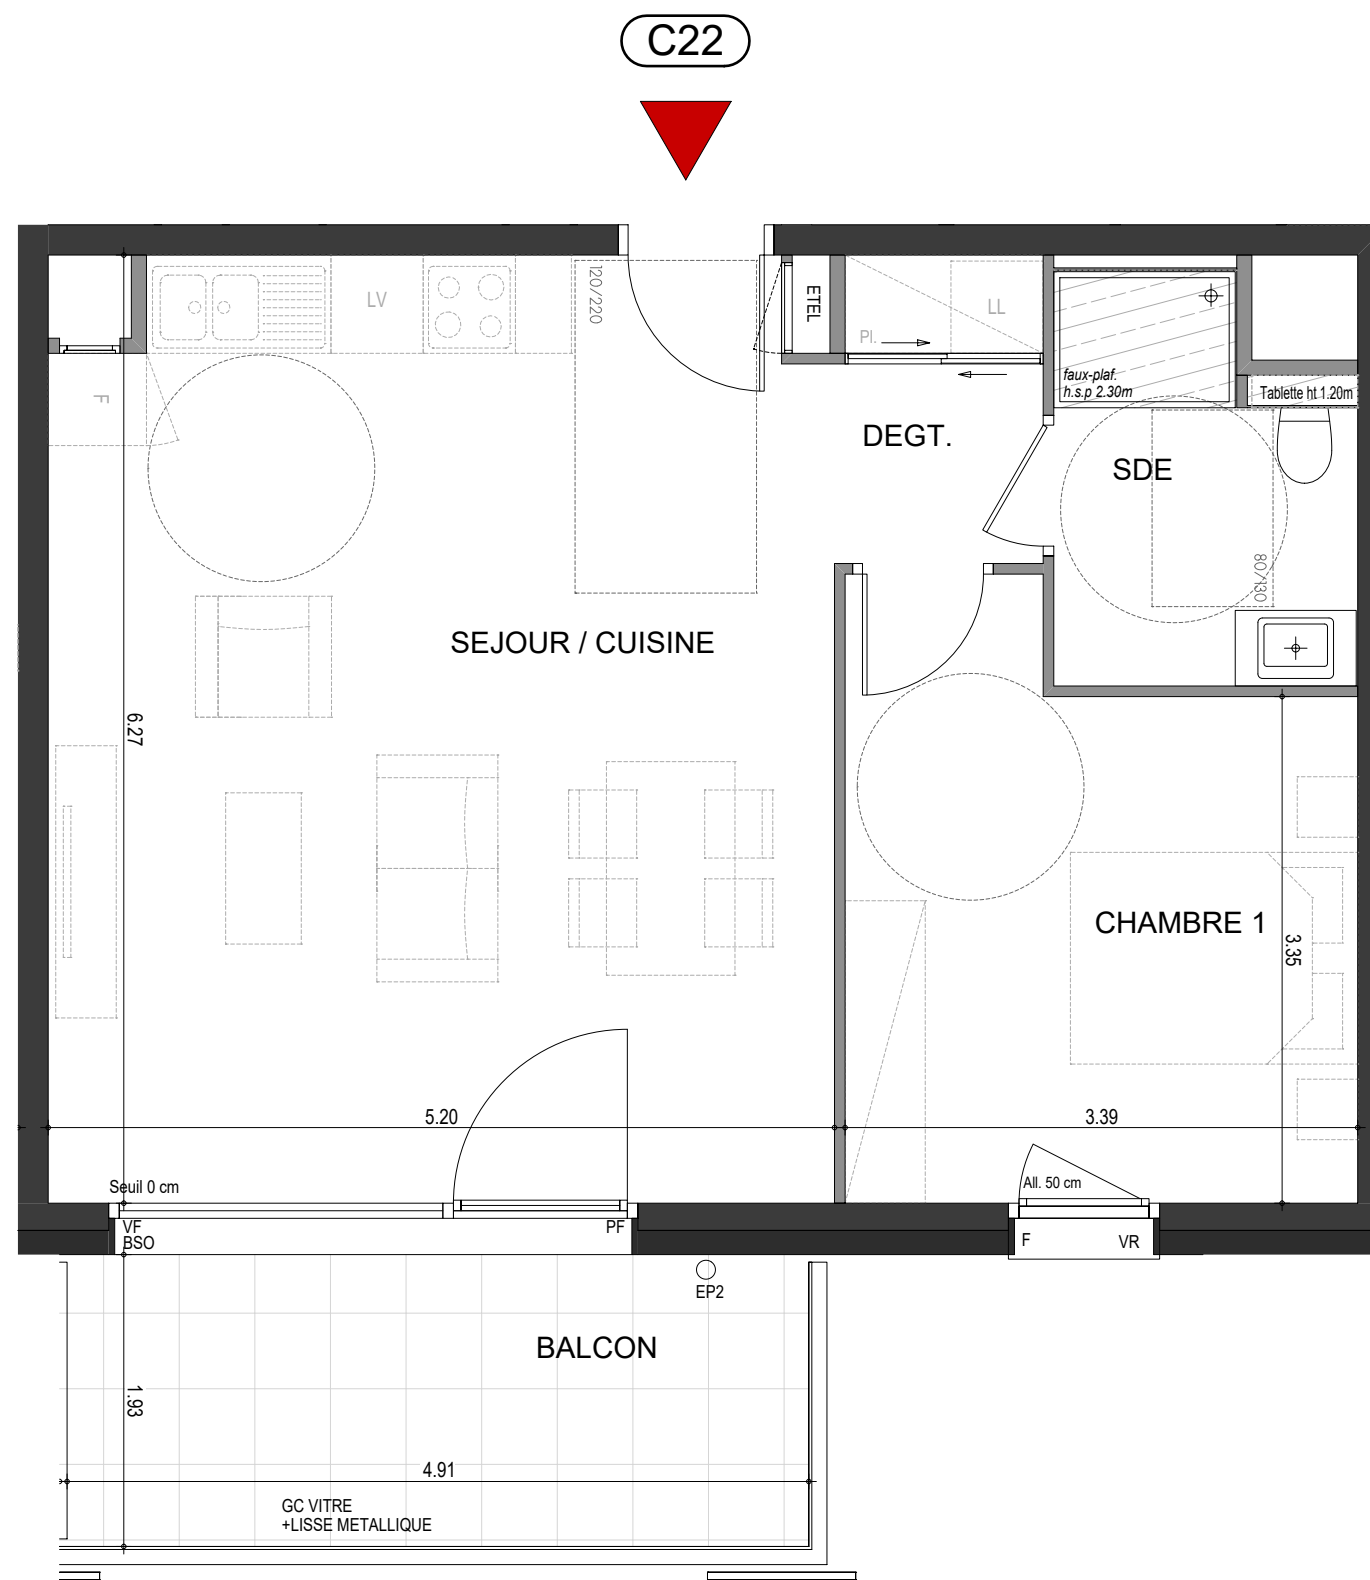

LEGENDE	
VR : Volets roulant électrique	LL : Position éventuelle Lave Linge
BSO : Brises soleil orientables	F : Fenêtre
All : Allège	PF : Porte fenêtre
GC : Garde-Corps Vitré	VF : Vitrage fixe
ETEL: Tableau électrique	PC : Porte coulissante
LV : Position éventuelle Lave vaisselle	☐ : Soffite et faux plafond

Hauteur sous plafond des pièces principales sauf mention particulière: 2,50m

ECHELLE	0 1m	DATE	INDICE
		OCT. 2024	0