
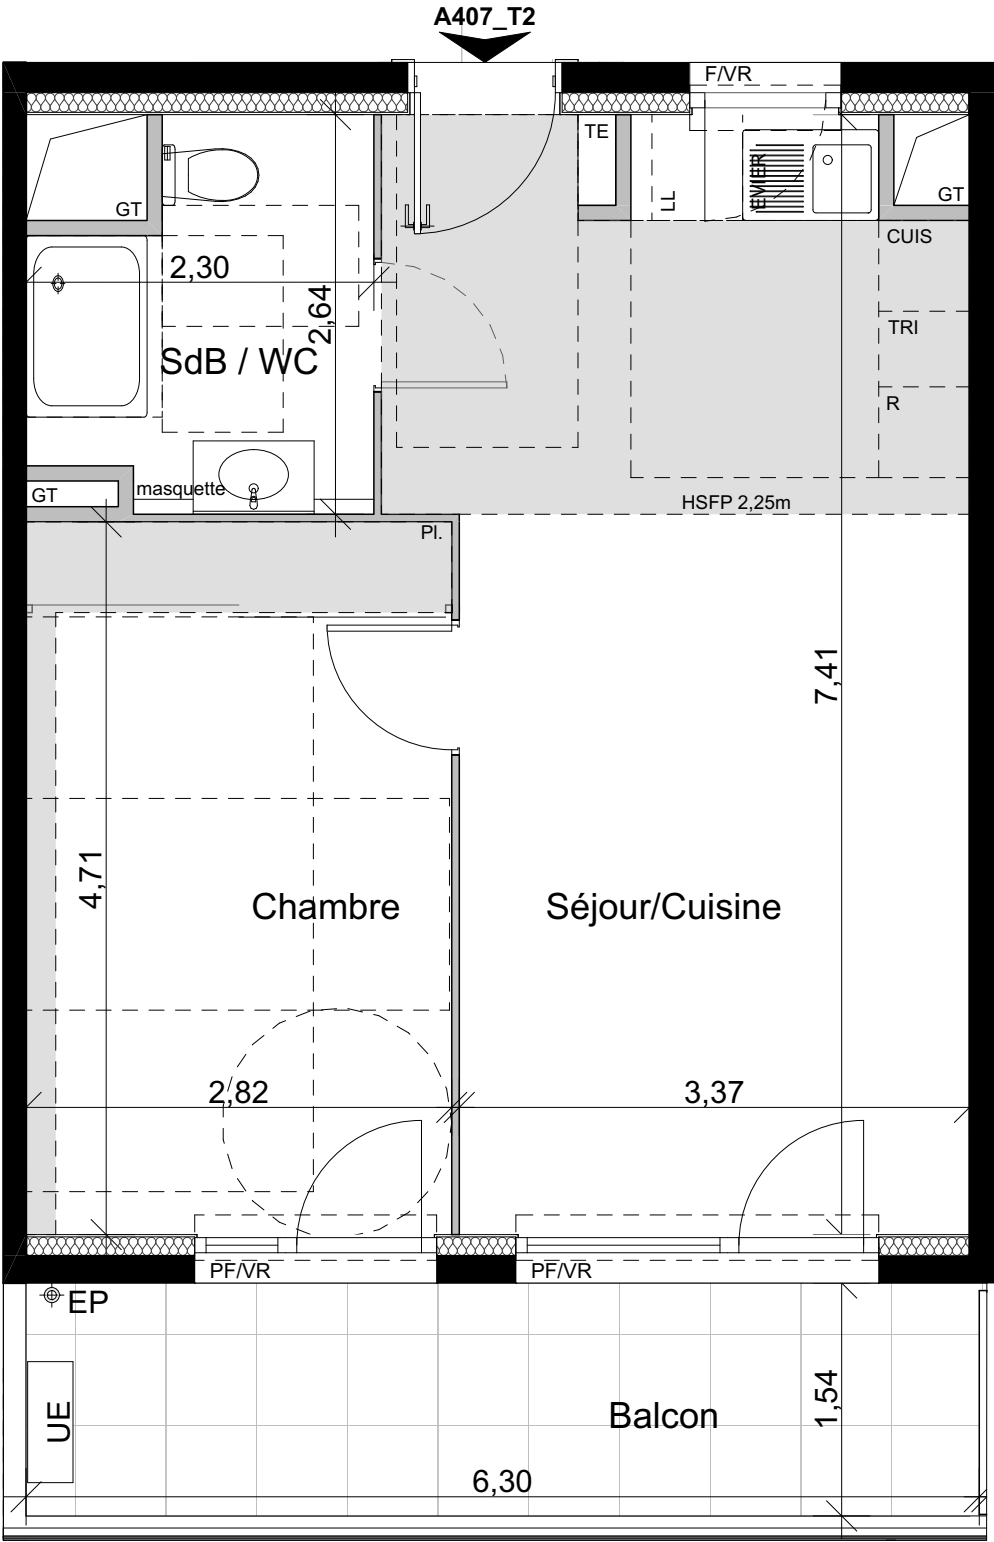


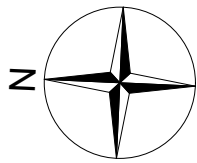


CLAVERIE

- CAGNES SUR MER -

Rue Louis Négro
06800 Cagnes-sur-mer

R+4 2 PIECES_A407	
Séjour/Cuisine	25,68
Chambre	13,26
SDE/WC	5,13
Surface habitable totale	44,07 m²
Balcon	9,71 m²

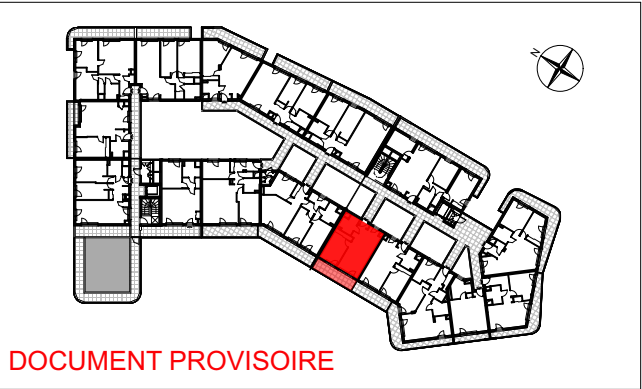

DOCUMENT PROVISOIRE

- GT

F

PF

TE

Gaine Technique

Soffites : HSP

Fenêtre

Porte fenêtre

Tableau électrique

PI.

VR

UE

Placard

Volets roulants

Unité extérieure

31/01/2024

Echelle : 1:50

Indice :

Les surfaces, cotes, gaines, retombées, soffites et faux plafonds ainsi que l'emplacement des sanitaires ne sont pas tous figurés ou le sont à titre indicatif. Des modifications sont susceptibles d'être apportées à ce plan en fonction des impératifs administratifs, des contraintes techniques de conception et des tolérances d'exécution, tant en ce qui concerne les dimensions libres que les équipements et les réseaux divers, les appareillages sanitaires et électriques. Seuls seront fournis les équipements figurant sur le descriptif en annexe de l'acte de vente.