
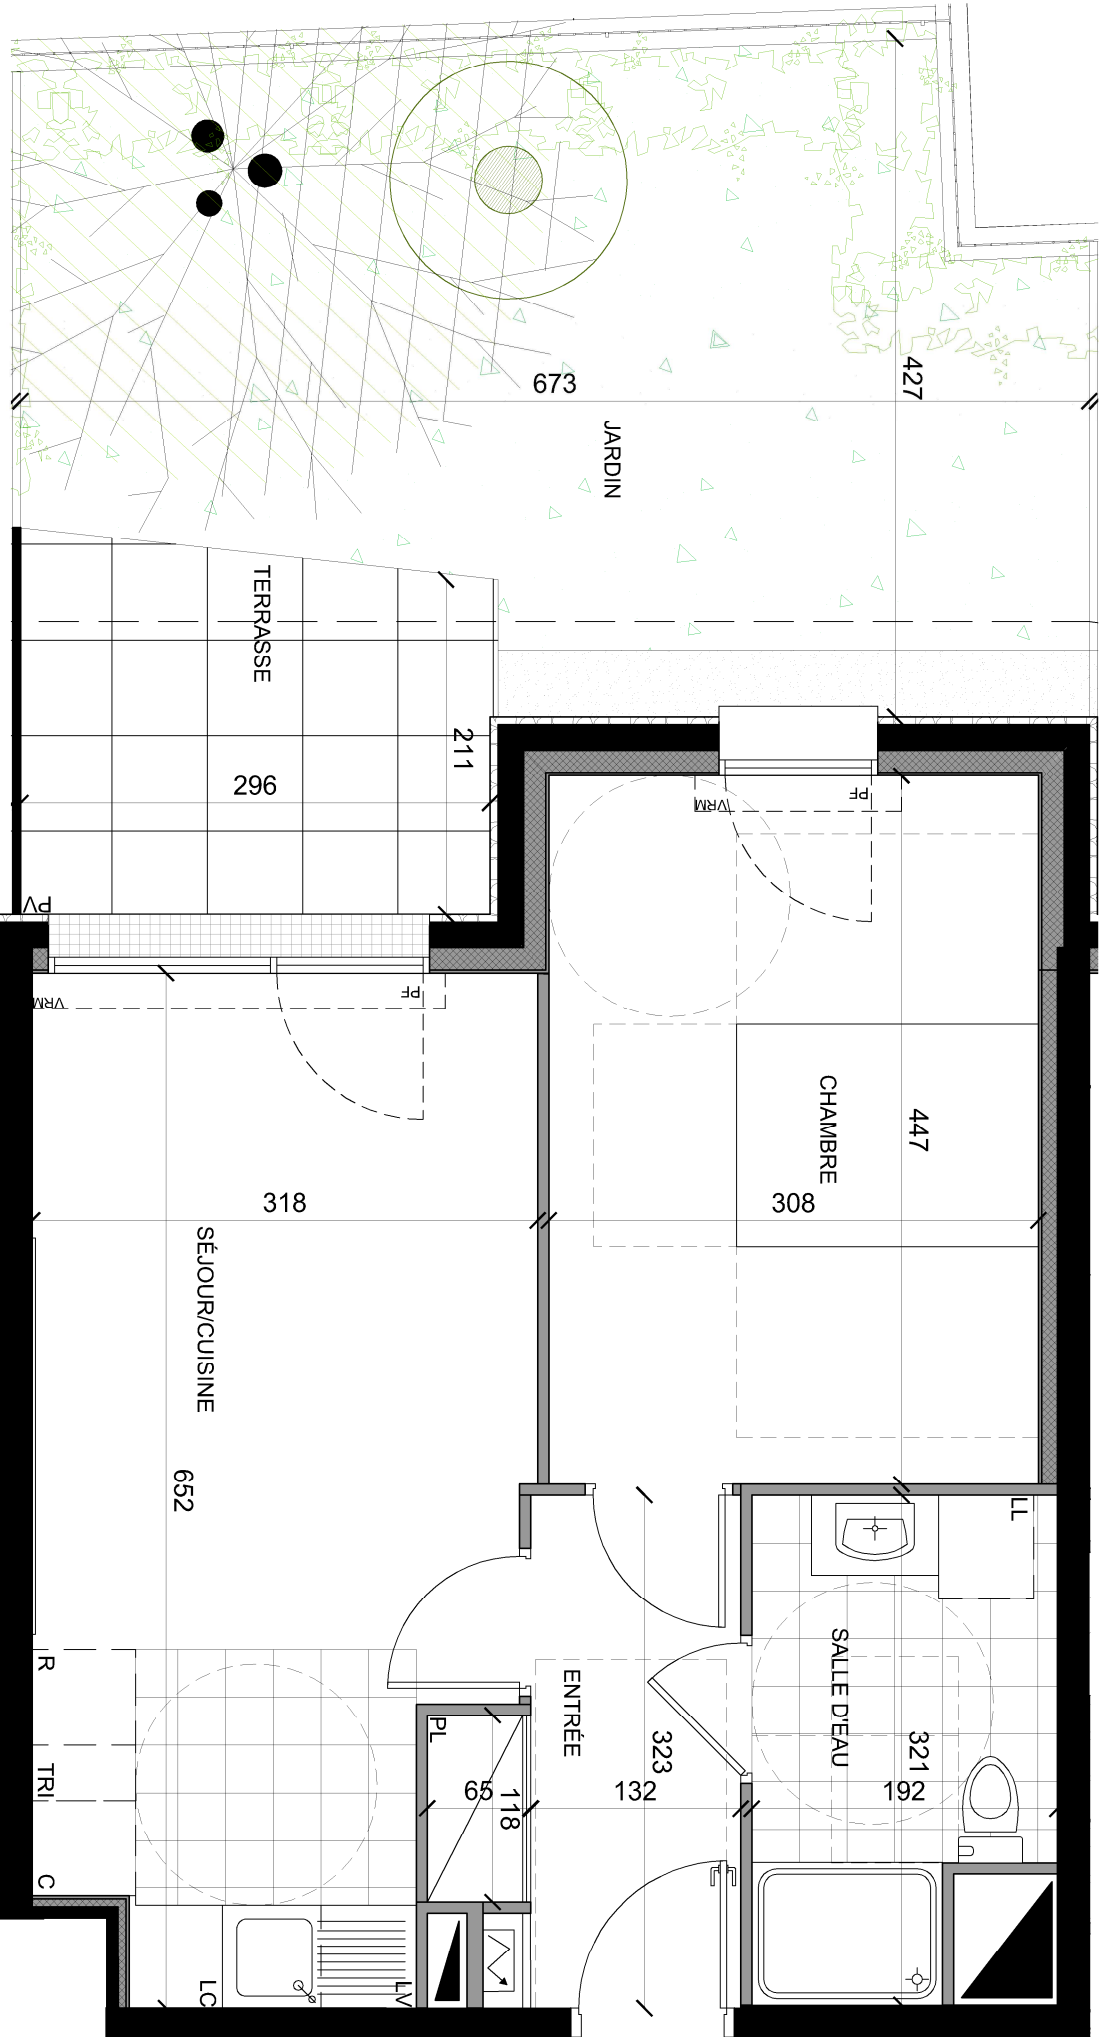


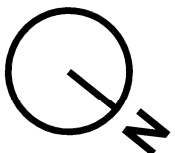


LE DOMAINE DES
PRUNAIS

LE DOMAINE DES PRUNAIS

94350 - VILLIERS-SUR-MARNE

RdC	Bât : A1	Type : 2P	N° 003
Entrée			
Séjour / Cuisine			5.04 m²
Chambre			18.69 m²
Salle d'eau			13.76 m²
Salle d'eau			5.53 m²
SURFACE HABITABLE			43.02 m²
Terrasse			6.76 m²
Jardin			22.19 m²

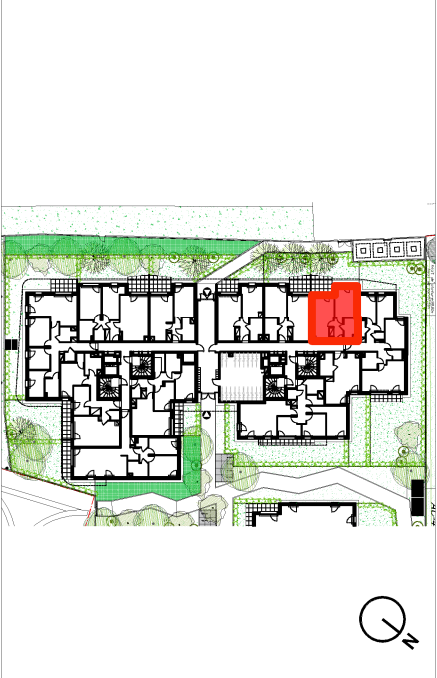

	PL	Placard
	R	Réfrigérateur
	C	Cuisson
	LV	Lave-vaisselle
	LL	Lave-linge
	TRI	Tri sélectif
	LC	Linéaire
		complémentaire
		

Mai 2025

INDICE : 0



Les surfaces, côtes, gaines, retonbées, soffites et faux-plafonds ainsi que l'emplacement des sanitaires ne sont pas toujours figurés ou le sont à titre indicatif. Des modifications sont susceptibles d'être apportées à ce plan en fonction des impératifs administratifs, des contraintes techniques de conception et des tolérances d'exécution, tant en ce qui concerne les dimensions brutes que les équipements sanitaires et électriques. Seuls seront fournis les équipements figurant sur le descriptif en annexe de l'acte de vente.