


L'ÉVEIL

Vivre dans un parc, habiter la ville


VESNA

PLAN DE VENTE

RUE DES CARILLONS
74940 ANNECY

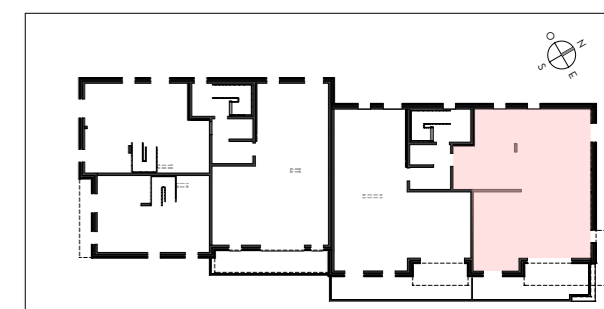

C51

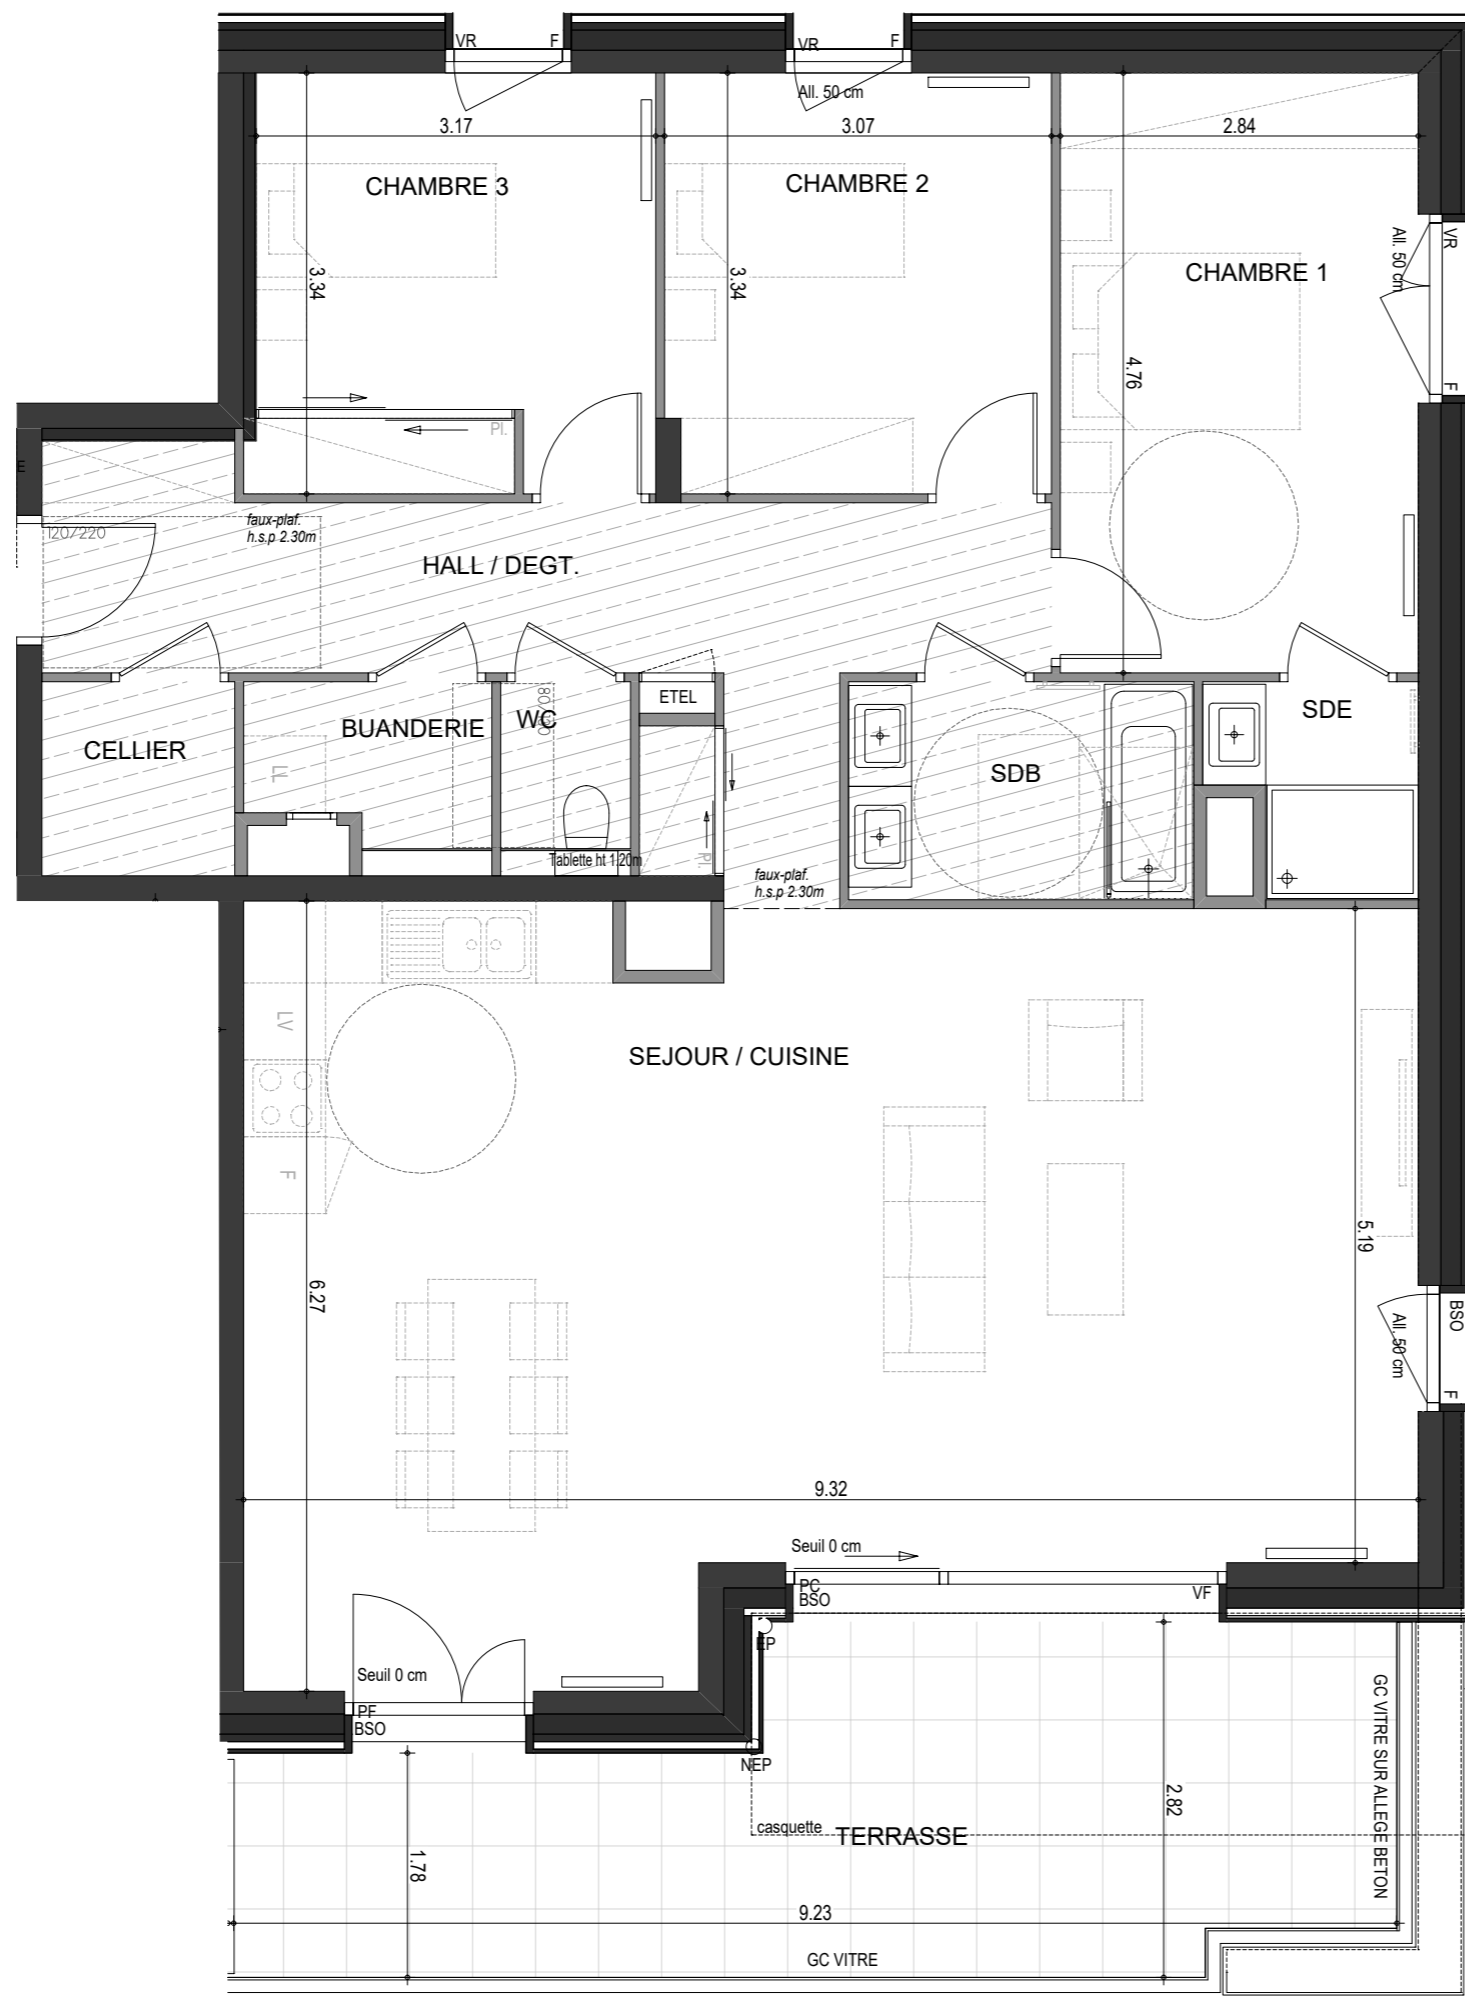

4 PIECES

HALL C - C51 - 5^{EME} ETAGE

SEJOUR / CUISINE	51.71 m ²
CHAMBRE 1	13.52 m ²
CHAMBRE 2	10.18 m ²
CHAMBRE 3	10.44 m ²
HALL / DEGT.	14.00 m ²
SDB	4.70 m ²
SDE	2.50 m ²
BUANDERIE	2.34 m ²
WC	1.36 m ²
CELLIER	2.36 m ²
SURFACE TOTALE HABITABLE	113.11 m²
TERRASSE	21.06 m ²
SURFACE TOTALE PRIVATIVE	134.17 m²

LEGENDE	
	Sèche serviette
	VR : Volets roulant électrique
	BSO : Brises soleil orientables
	All : Allège
	GC : Garde-Corps Vitré
	ETEL : Tableau électrique
	LV : Position éventuelle Lave vaisselle
	Pare-douche
	radiateur
	LL : Position éventuelle Lave Linge
	F : Fenêtre
	PF : Porte fenêtre
	VF : Vitrage fixe
	PC : Porte coulissante
	Soffite et faux plafond

Hauteur sous plafond des pièces principales sauf mention particulière: 2,50m

ECHELLE	0 1m	DATE	27 NOV 2024	INDICE
---------	------	------	-------------	--------