


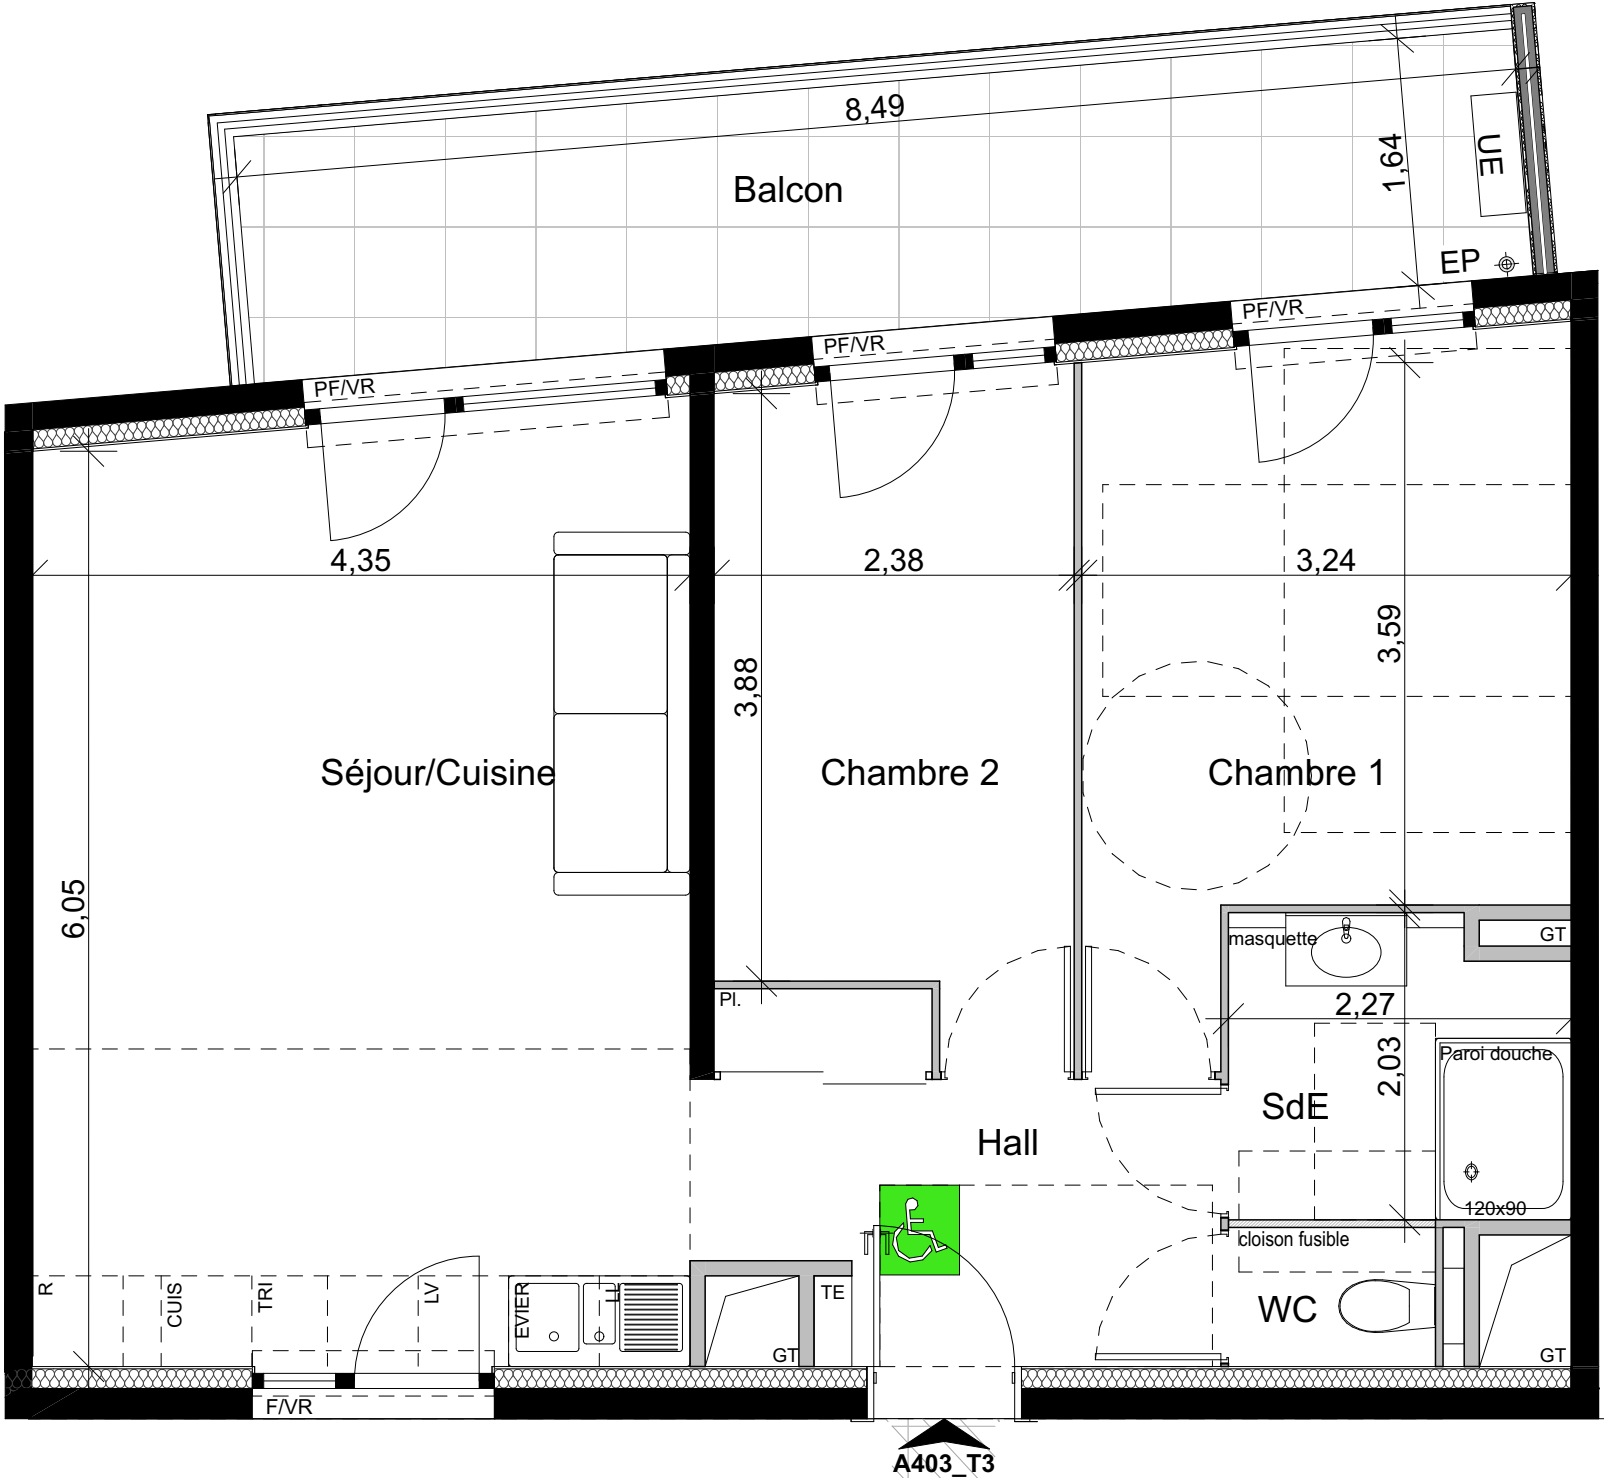


LOGEMENTS ÉVOLUTIFS PMR :
SDB équipées de bac à douche



Les surfaces, cotes, gaines, retombées, soffites et faux plafonds ainsi que l'emplacement des sanitaires ne sont pas tous figurés ou le sont à titre indicatif. Des modifications sont susceptibles d'être apportées à ce plan en fonction des impératifs administratifs, des contraintes techniques de conception et des tolérances d'exécution, tant en ce qui concerne les dimensions libres que les équipements et les réseaux divers, les appareillages sanitaires et électriques. Seuls seront fournis les équipements figurant sur le descriptif en annexe de l'acte de vente.

PDV R+4 3 PIECES_A403	
Hall + placard	6,78
Séjour/Cuisine	27,12
Chambre 1	13,08
Chambre 2	10,02
SDE	4,38
WC	1,26
Surface habitable totale	62,64 m²
Balcon	13,92 m²

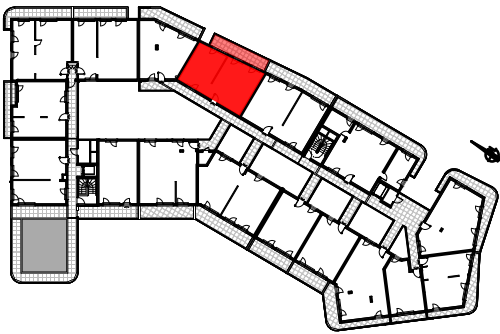

- GT

Gaine Technique

Faux-plafonds - Soffites

Fenêtre

PF

Porte fenêtre

Tableau électrique
- PL

Placard

VR

Volets roulants

VB

Volets battants

BEC

Ballon d'eau chaude

18/09/2025

Indice : A