





ATTIQUE  
4 PIECES\_A502

Hall	6,27
Séjour	20,38
Cuisine	9,64
Chambre 1	15,67
Chambre 2	10,64
Chambre 3	9,94
Dégagement	4,06
SDE/WC 1	5,70
SDE/WC 2	5,40

**Surface habitable totale 87,70 m<sup>2</sup>**

**Terrasse 82,63 m<sup>2</sup>**

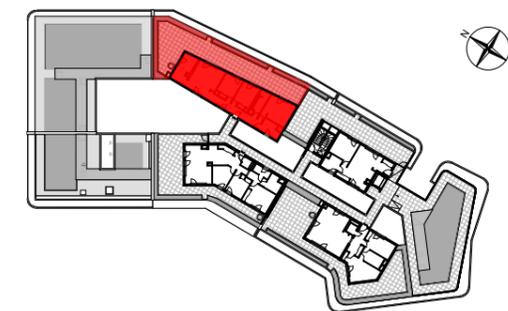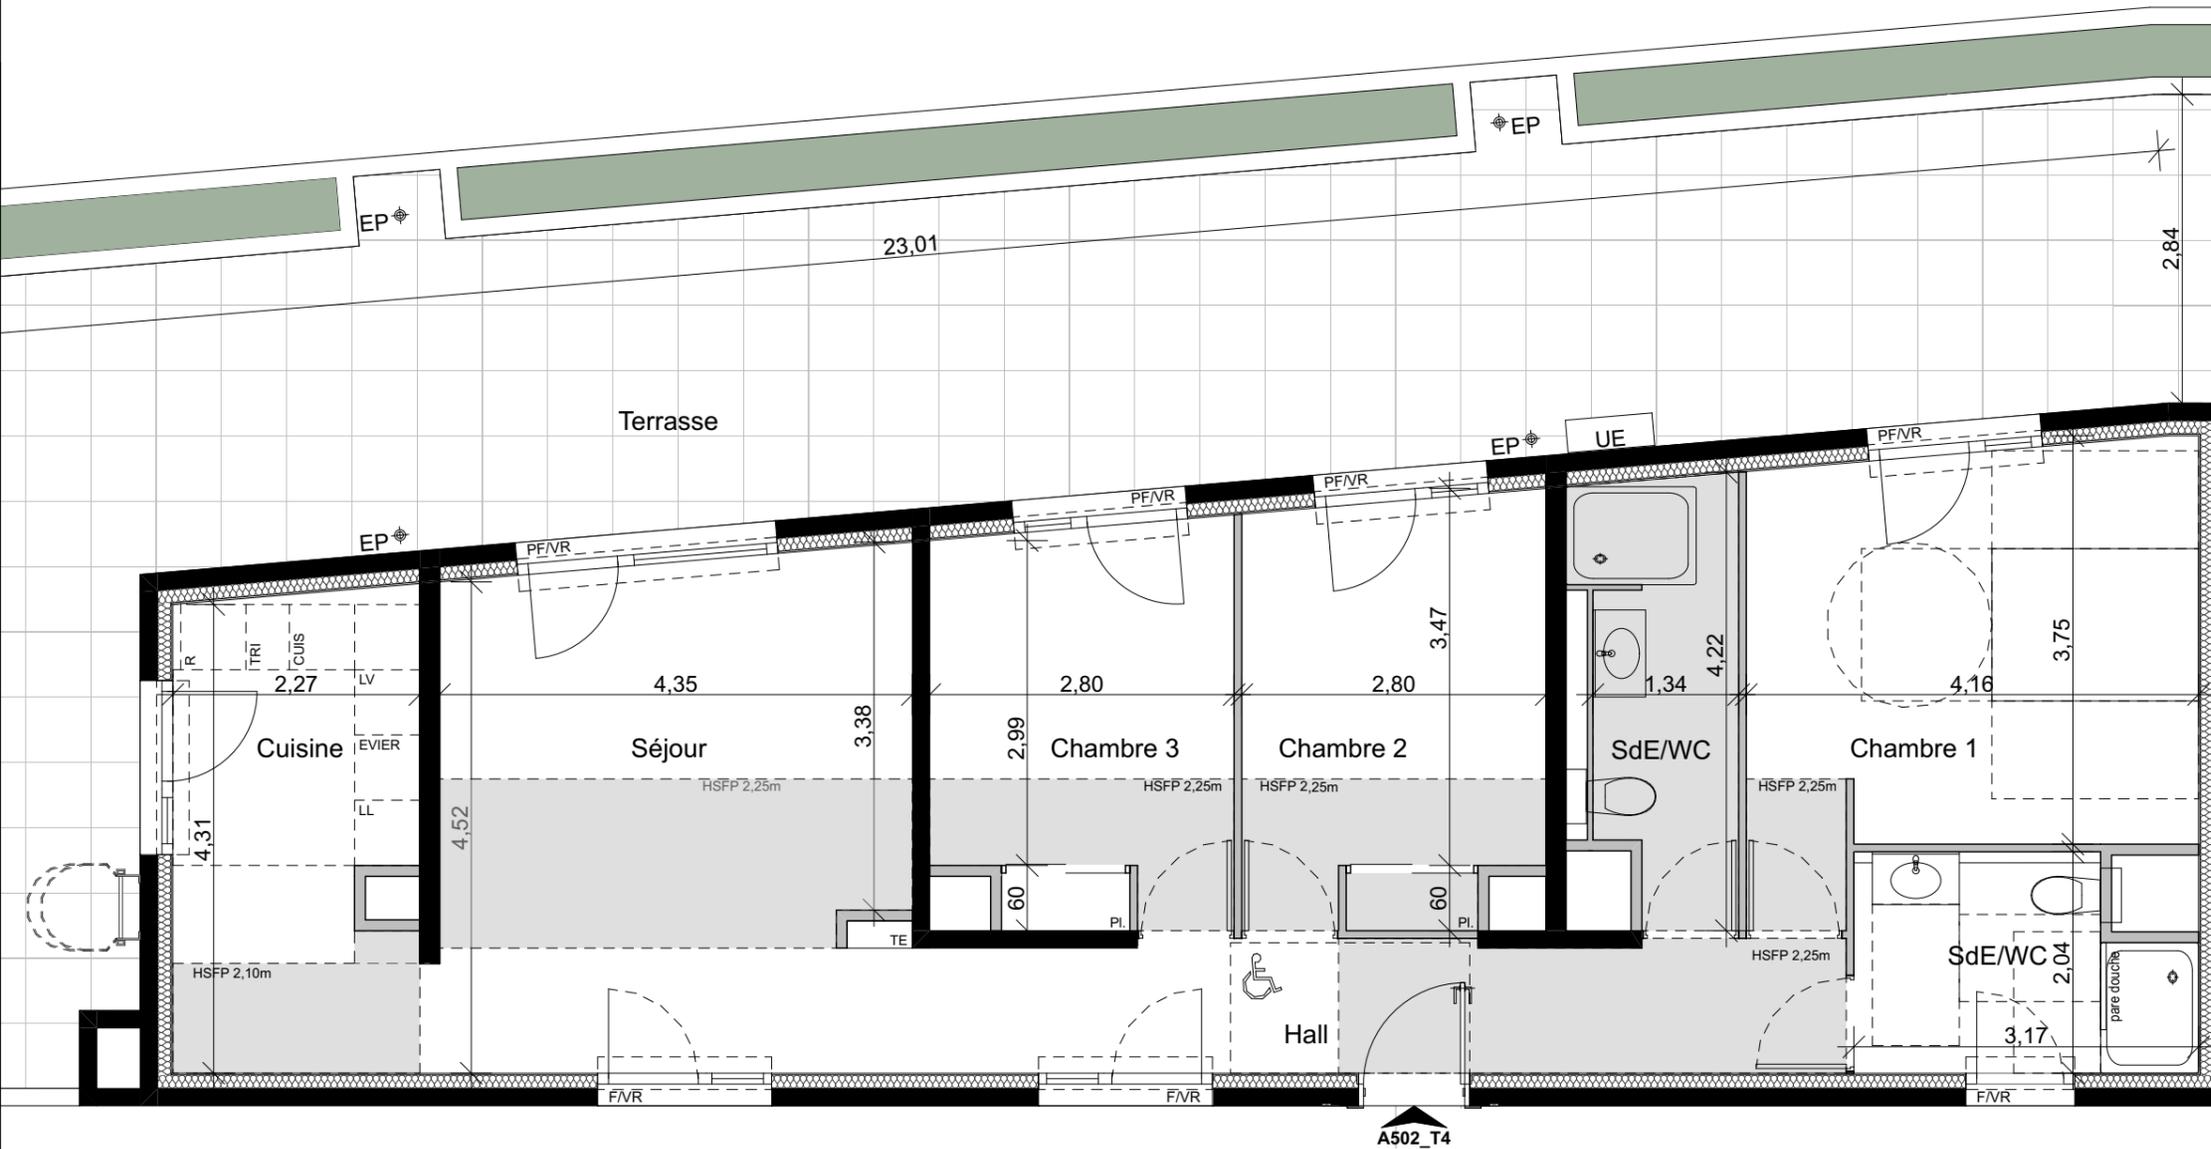


DOCUMENT PROVISOIRE

- GT Gaine Technique
- Soffites : HSP
- F Fenêtre
- PF Porte fenêtre
- TE Tableau électrique
- PI Placard
- VR Volets roulants
- UE Unité extérieure

31/01/2024

Echelle : 1:65

Indice :

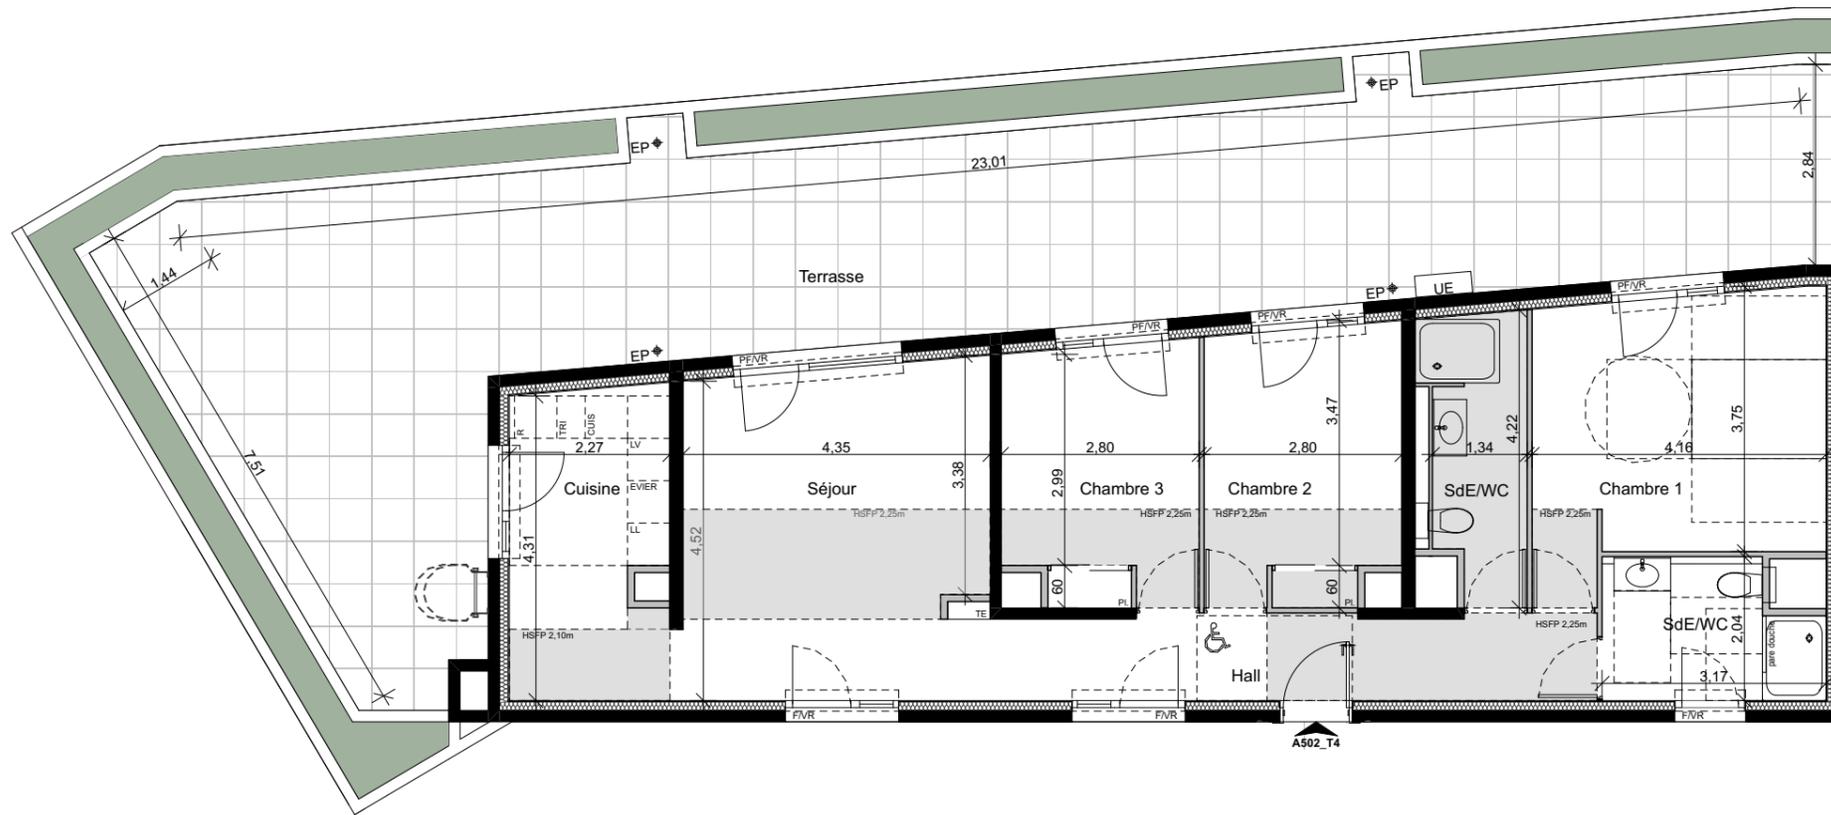

# CLAVERIE

## - CAGNES SUR MER -


Rue Louis Négro  
06800 Cagnes-sur-mer

### ATTIQUE 4 PIECES\_A502

Hall	6,27
Séjour	20,38
Cuisine	9,64
Chambre 1	15,67
Chambre 2	10,64
Chambre 3	9,94
Dégagement	4,06
SDE/WC 1	5,70
SDE/WC 2	5,40

**Surface habitable totale 87,70 m<sup>2</sup>**

**Terrasse 82,63 m<sup>2</sup>**

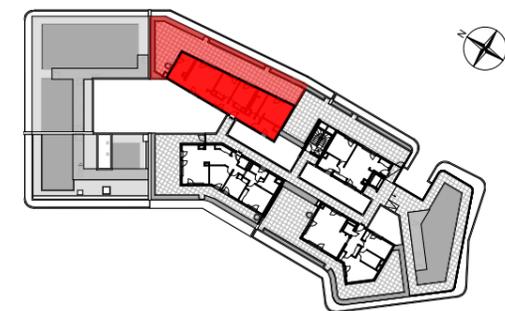

#### DOCUMENT PROVISOIRE

Gaine Technique	
Soffites : HSP	
F Fenêtre	PI. Placard
PF Porte fenêtre	VR Volets roulants
Tableau électrique	UE Unité extérieure

31/01/2024

Echelle : 1:100

Indice :