


Rdc / Logement B002

SURFACES HABITABLES

Entrée/PL	3,70
DGT	4,82
Cuisine / Séjour	32,94
Chambre 1	11,75
Chambre 2/PL	9,78
SDE	4,84
WC	2,02
Cellier	2,09
<b>Total</b>	<b>71,94 m<sup>2</sup></b>

SURFACES ANNEXES

Jardin	40,89
Terrasse	13,50
<b>Total</b>	<b>54,39 m<sup>2</sup></b>

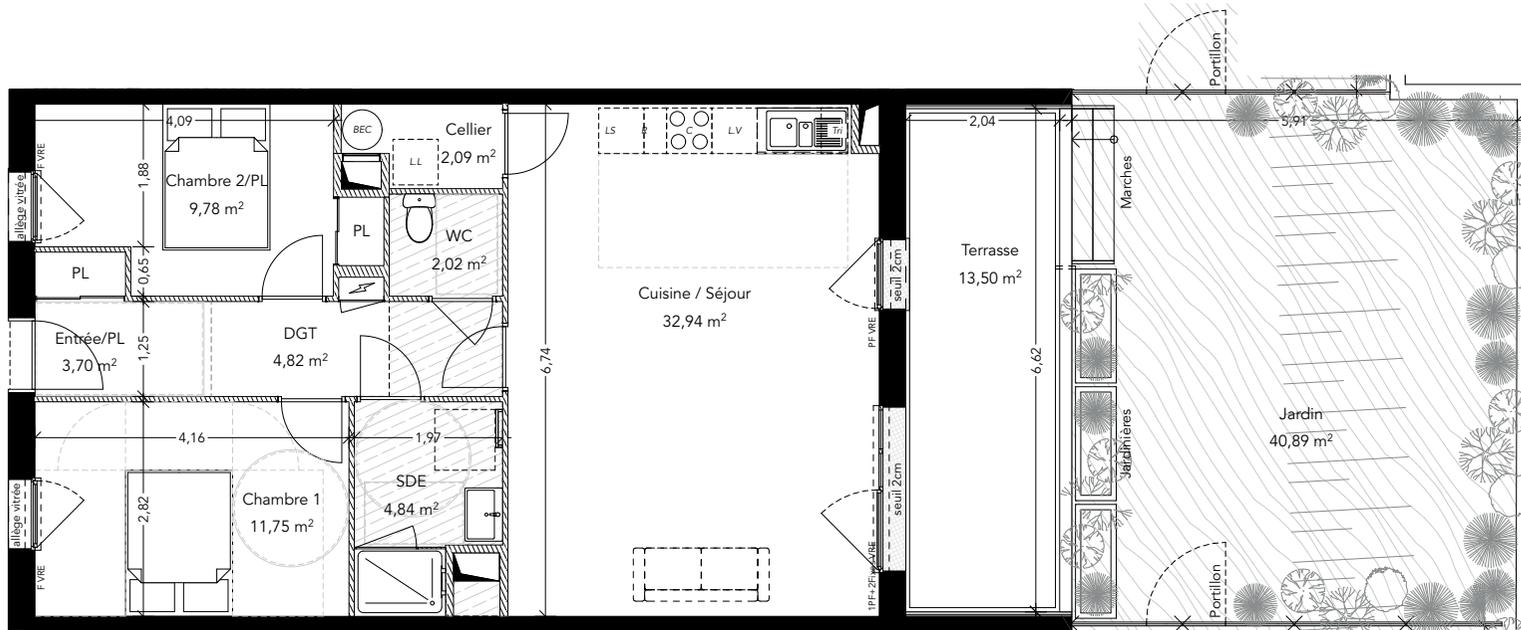

LL	Lave linge	c	Cuisson
LV	Lave vaisselle	R	Réfrigérateur
PF	Porte Fenêtre	PL	Placard
F	Fenêtre	LS	Linéaire supplémentaire
VRE	Volet roulants électriques		Soffites/Faux plafonds
	Tableau électrique		Porteurs périphériques et intérieurs
	Clôture ganivelle		Cloison intérieure
			Gain technique



Les surfaces, côtes, gaines, retombées, soffites, faux plafonds ainsi que l'emplacement des sanitaires ne sont pas tous figurés ou le sont à titre indicatif. Des modifications sont susceptibles d'être apportées à ce plan en fonction des impératifs administratifs, des contraintes techniques de conception et des tolérances d'exécution, tant en ce qui concerne les dimensions libres que les équipements et réseaux divers, les appareillages sanitaires et électriques. Seuls seront fournis les équipements figurant sur le descriptif en annexe de l'acte de vente.