


THIAIS

155-163, Avenue de Fontainebleau, 94320

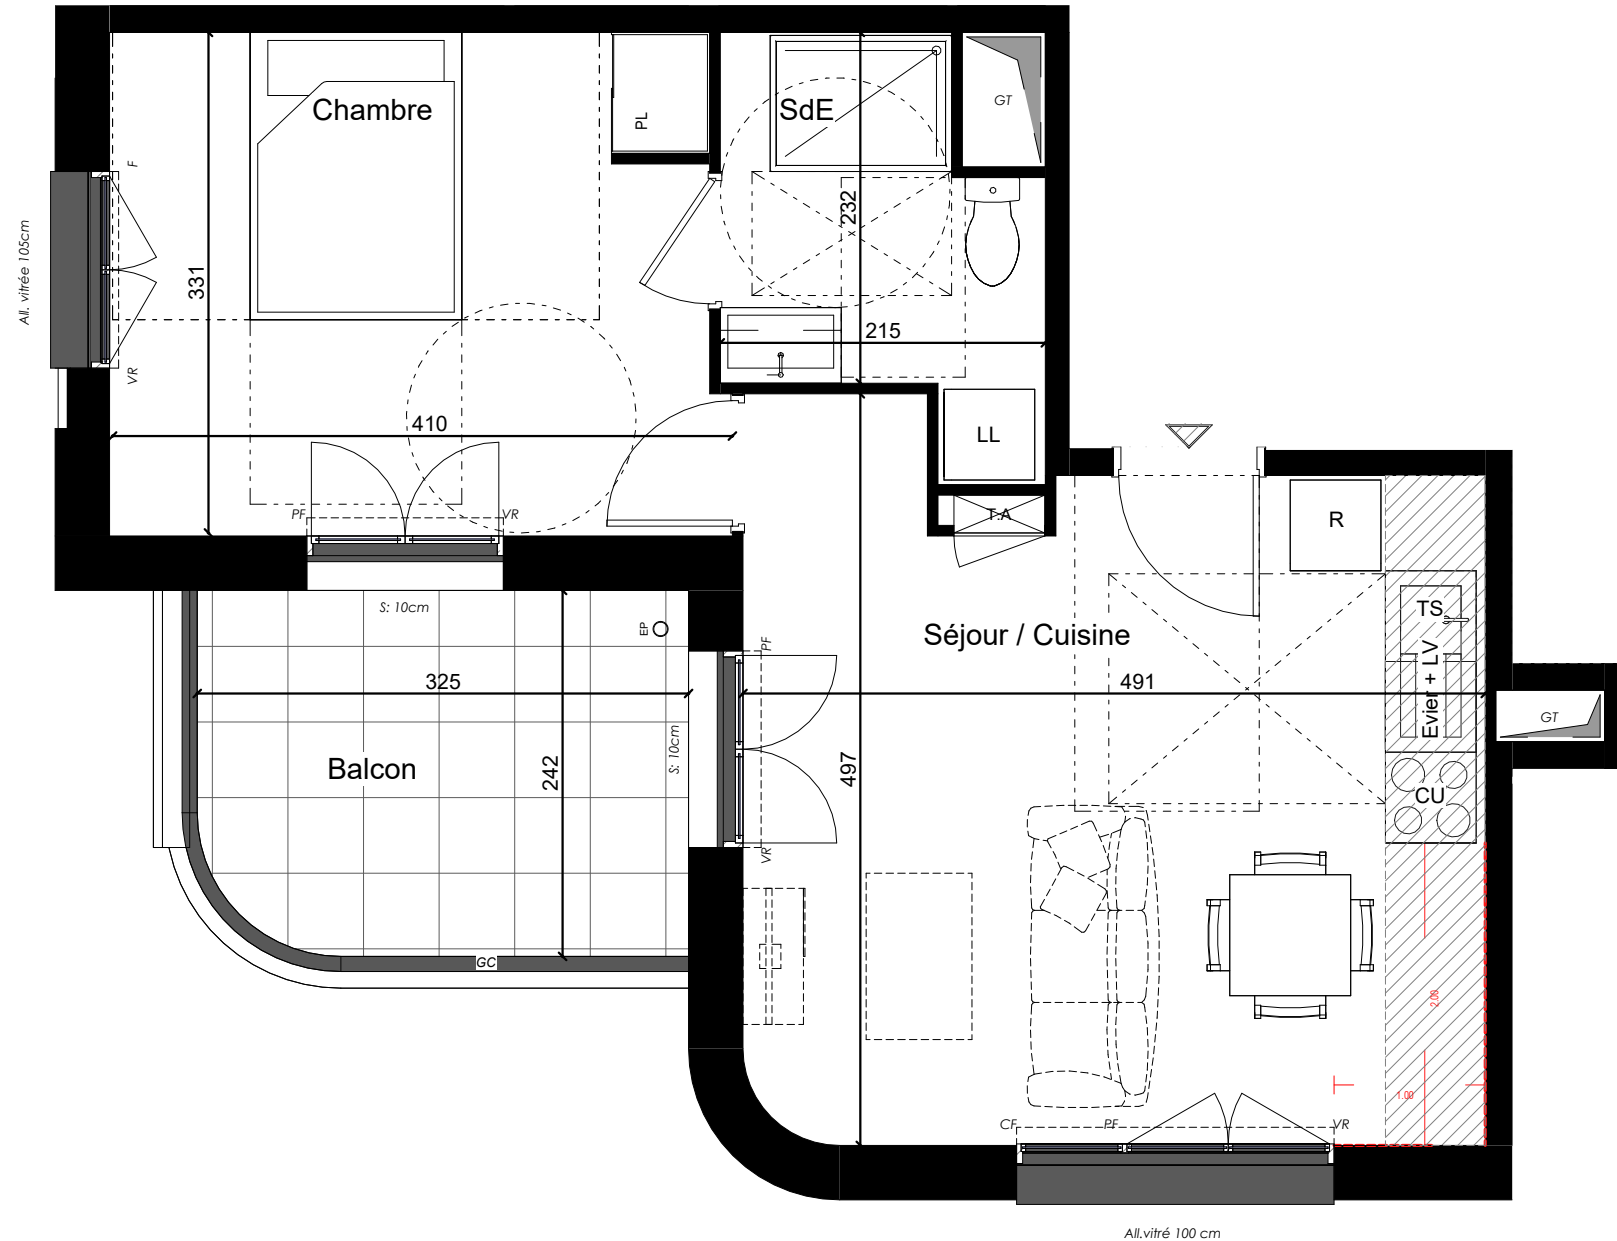


2 Pièces

Cage 4 R+4 **442.2**


Séjour / Cuisine	21.98 m²
Chambre	13.32 m²
SdE	4.87 m²

SURFACE HABITABLE TOTALE 40.17 m²

Balcon	7.67 m²
--------	---------

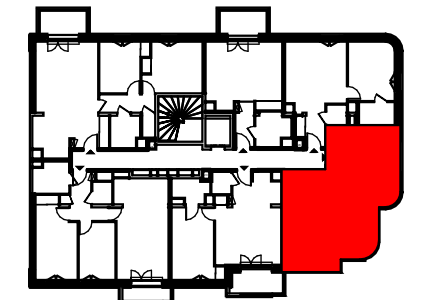

CAGE

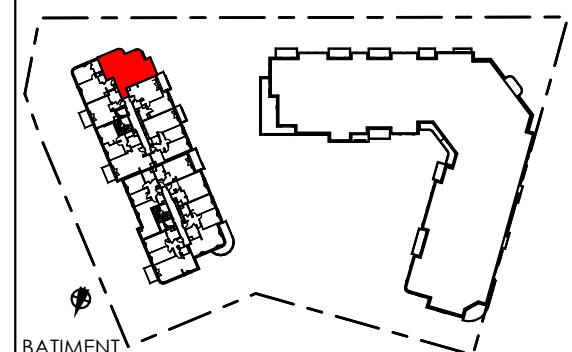

BATIMENT

F Fenêtre PF Porte Fenêtre	CF Chassis fixe VR Volets roulants	AL Allège (45 cm) ALV Allège vitré	S Seuil O Oculus	CU Cuisson R Réfrigérateur	LV Lave vaisselle LL Lave linge	TS Espace tri des déchets LC Linéaire complémentaire	GC Garde Corps PV Pare-vue	EP Descente eau pluviale PL Placard	Soffites Tableau électrique	Gaine Technique
-------------------------------	---------------------------------------	---------------------------------------	---------------------	-------------------------------	------------------------------------	---	-------------------------------	--	--------------------------------	-----------------

Les cotes, gaines, retombées, soffites et faux-plafond ainsi que l'emplacement des sanitaires ne sont pas tous figurés ou le sont à titre indicatif. Des modifications sont susceptibles d'être apportés à ce plan en fonction des impératifs administratifs, des contraintes techniques et des tolérances d'exécution, tant en ce qui concerne les dimensions libres que les équipements et les réseaux divers, les appareillages sanitaires et électriques. Seuls seront fournis les équipements figurant sur le descriptif en annexe de l'acte de vente. Les radiateurs ainsi que les sèche serviettes ne sont pas représentés.

Les hauteurs de seuils sont approximatives et indiquées sur le plan à titre informatif. Elles ne dépasseront pas hauteurs de 15cm et 20cm respectivement pour les loggias et les terrasses.

Les surfaces et les hauteurs sous plafond indiquées sont approximatives. Les emplacements dévolus aux équipements ménagers et à ceux liés au lavage du linge sont représentés en correspondance avec les différents raccordements nécessaires en électricité et en eau ; aucun de ces éléments n'est fourni. La forme des jardins (pente et talus) n'est pas figurée ou l'est à titre indicatif : l'emplacement des arbres, arbustes et plantations éventuelles n'est pas contractuel. Les surfaces de placards sont incluses dans la pièce. Des équipements techniques peuvent être implanter dans les jardins.

**A
26**

BLM Architectes-Urbanistes
Agence certifiée ISO 9001 - ISO 14001

167, rue de VAUGIRARD - 75015 PARIS
Tél: 01.45.67.09.02 - email: contact-blm@a26.eu