




LOT J

CLAMART (92140)

Avenue de Général de Gaulle

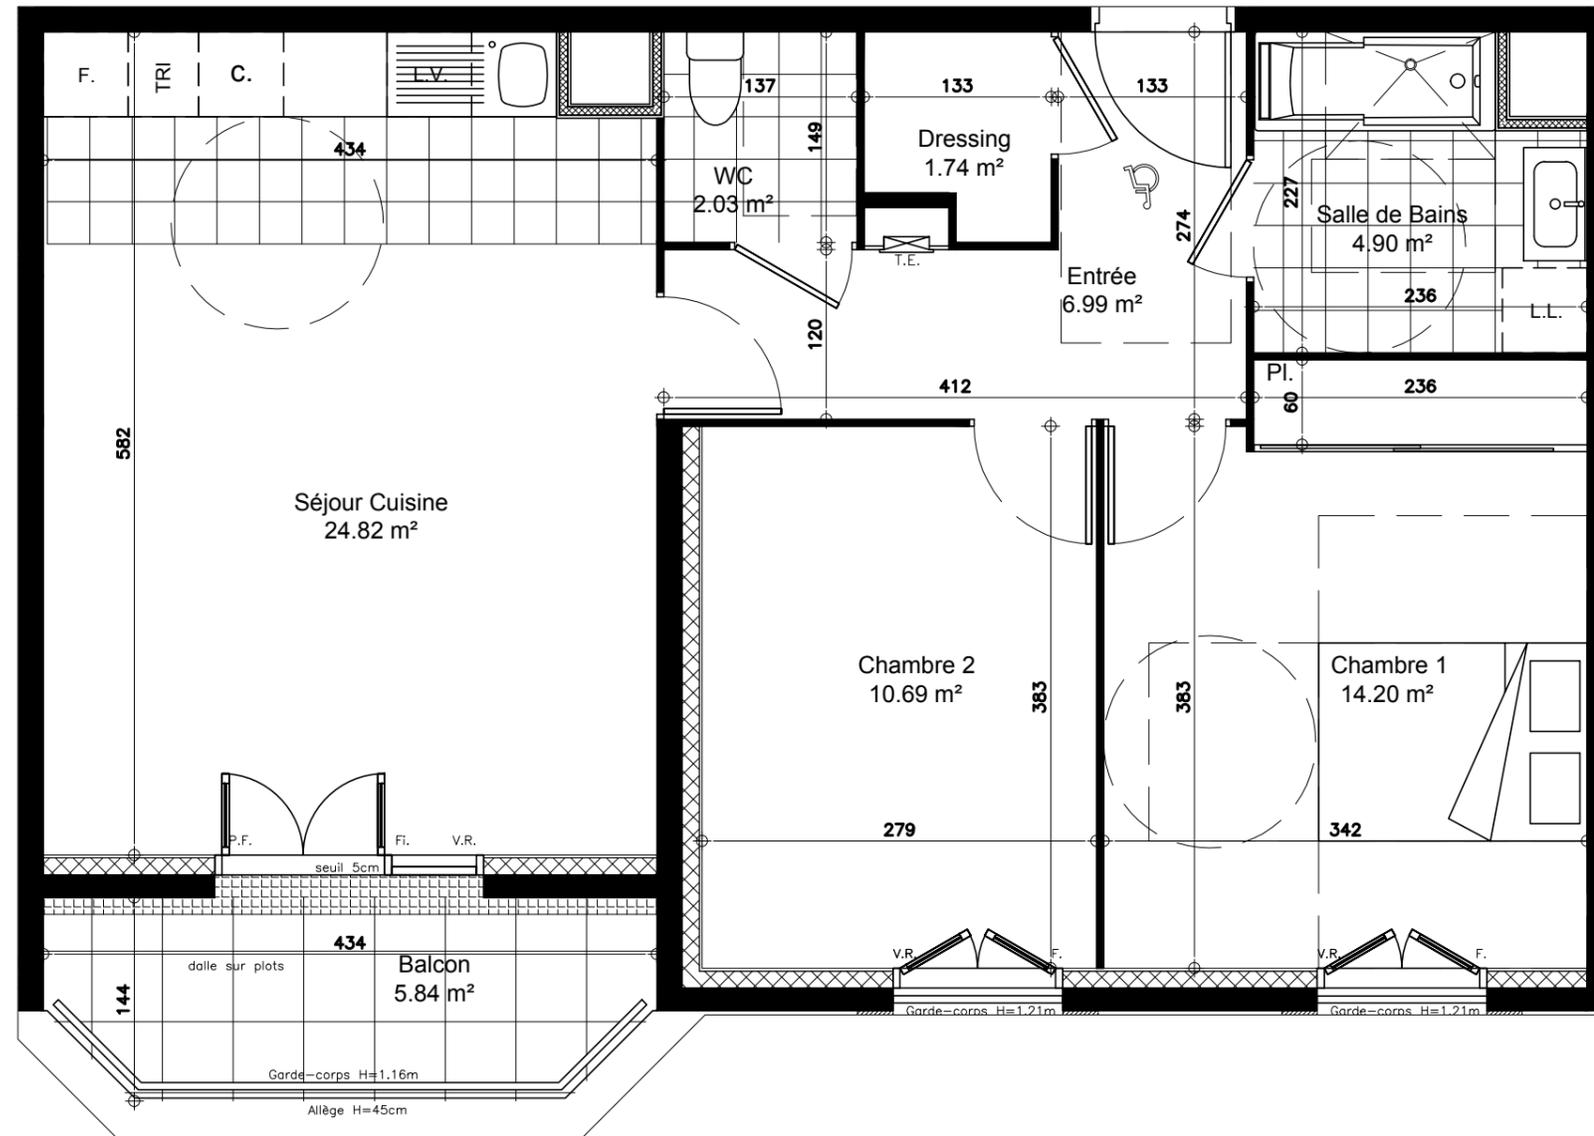

Lot J	R+3
T3	305
Entrée	6.99 m <sup>2</sup>
Séjour/Cuisine	24.82 m <sup>2</sup>
Chambre 1	14.20 m <sup>2</sup>
Chambre 2	10.69 m <sup>2</sup>
Bains	4.90 m <sup>2</sup>
Dressing	1.74 m <sup>2</sup>
WC	2.03 m <sup>2</sup>
<b>SURFACE HABITABLE</b>	<b>65.38 m<sup>2</sup></b>
Balcon	5.84 m <sup>2</sup>
<b>SURFACE PRIVATIVE</b>	<b>71.22 m<sup>2</sup></b>



GT	TABLEAU ELECTRIQUE	L.L.	LAVE LINGE
VR	GAINTE TECHNIQUE	L.V.	LAVE VAISSELLE
PI.	VOLETS ROULANTS	C.	CUISSON
F.	PLACARD	F.	FRIGIDAIRE
Fi.	FENETRE	TRI	ESPACE DE TRI
Fi.	FENETRE FIXE	P.F.	PORTE FENETRE
////	SOFFITES ou FAUX PLAFOND		

6/24/2021

1/50



Les surfaces, côtes, gaines, retombées, soffites et faux plafonds ainsi que l'emplacement des sanitaires ne sont pas tous figurés ou le sont à titre indicatif. Des modifications sont susceptibles d'être apportées à ce plan en fonction des impératifs administratifs, des contraintes techniques de conception et des tolérances d'exécution, tant en ce qui concerne les dimensions libres que les équipements et les réseaux divers, les appareillages sanitaires et électriques. Seuls seront fournis les équipements figurant sur le descriptif en annexe de l'acte de vente.

**SUD** architectes

PARIS  
11 rue d'Uzès  
75002 Paris

tel Lyon: 04 78 64 07 07  
tel Paris: 01 42 72 28 68  
E-mail: sud75@sudarchitectes.com