





LE DOMAINE DES PRUNAIS

94350 - VILLIERS-SUR-MARNE

R+3+C Bât : A1 Type : 2P N° 401

Entrée	4,11 m ²
Séjour / Cuisine	20,44 m ²
Chambre	12,49 m ²
Salle d'eau	5,82 m ²
SURFACE HABITABLE	42,86 m²
Balcon	2,86 m ²

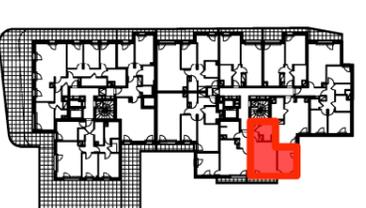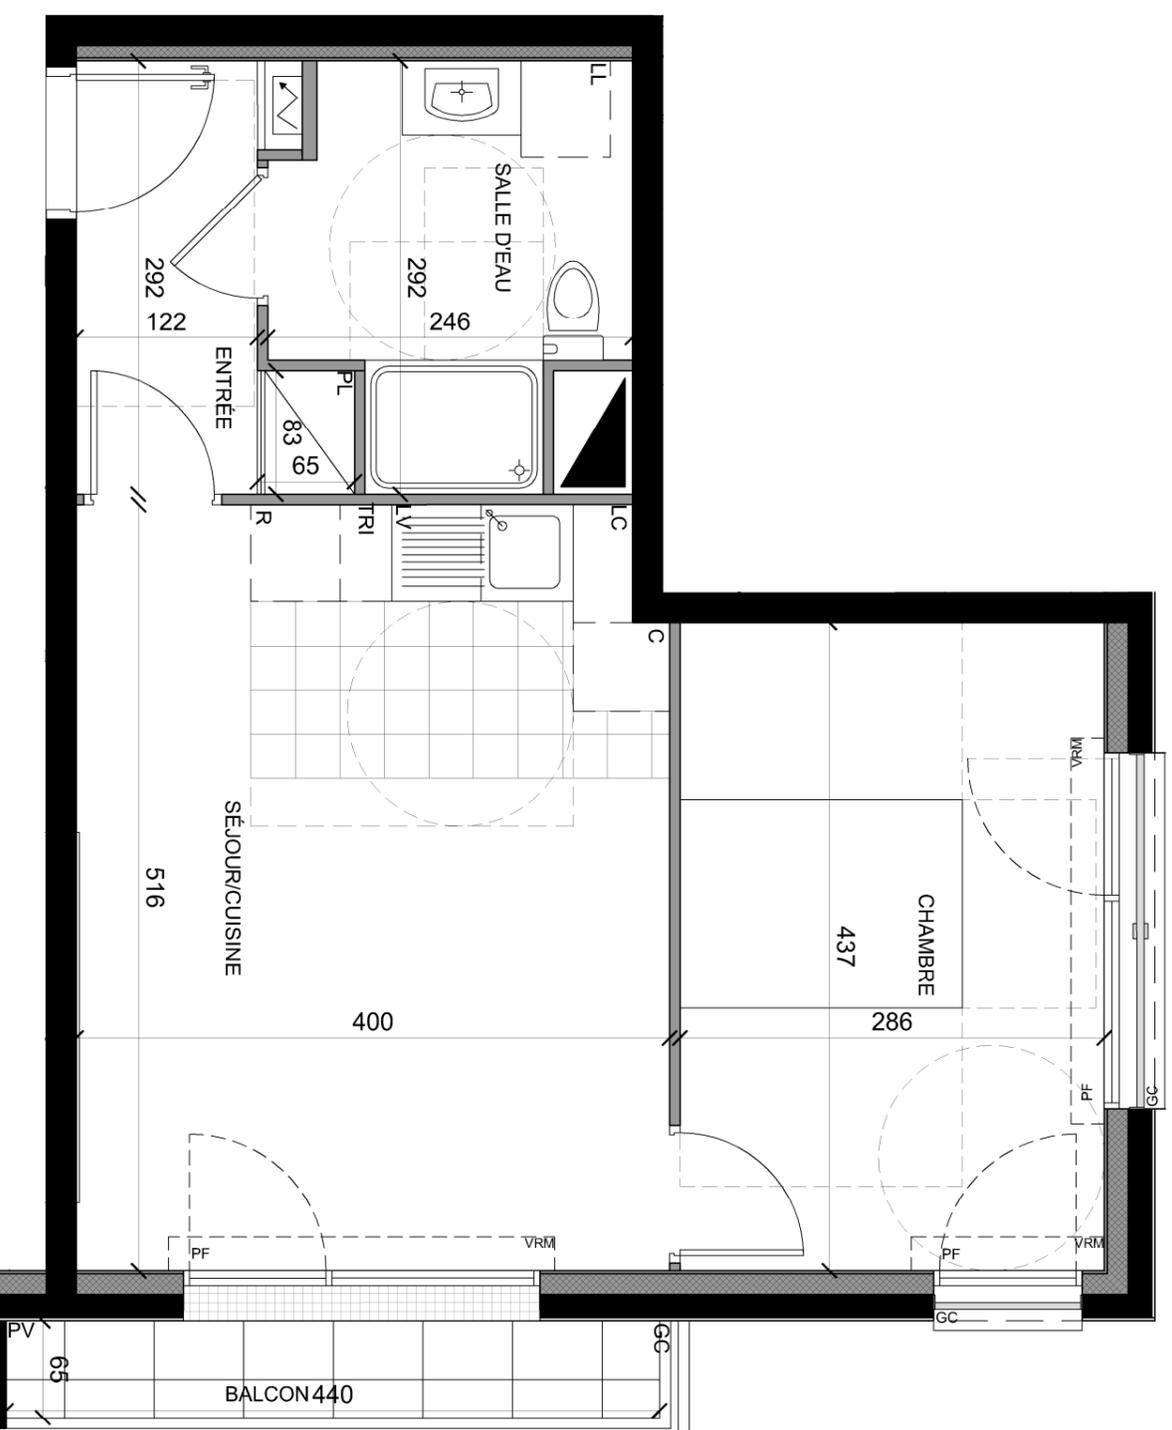

	Soffite, faux-plafond	PL	Placard
	Gaine technique	R	Réfrigérateur
	Logement	C	Cuisson
	Jardin	LV	Lave-vaisselle
	Tableau électrique	LL	Lave-linge
	Fenêtre	TRI	Tri sélectif
	Porte fenêtre	LC	Linéaire
	Volets roulants manuelle		complémentaire
	Pare-vue		
	Garde-corps		

Mai 2025

INDICE : 0



Les surfaces, côtes, gains, retombées, soffites et faux-plafonds ainsi que l'emplacement des sanitaires ne sont pas toujours figurés ou le sont à titre indicatif. Des modifications sont susceptibles d'être apportées à ce plan en fonction des impératifs administratifs, des contraintes techniques de conception et des tolérances d'exécution, tant en ce qui concerne les dimensions brutes que les équipements sanitaires et électrique. seuls seront fournis les équipements figurant sur le descriptif en annexe de l'acte de vente.