

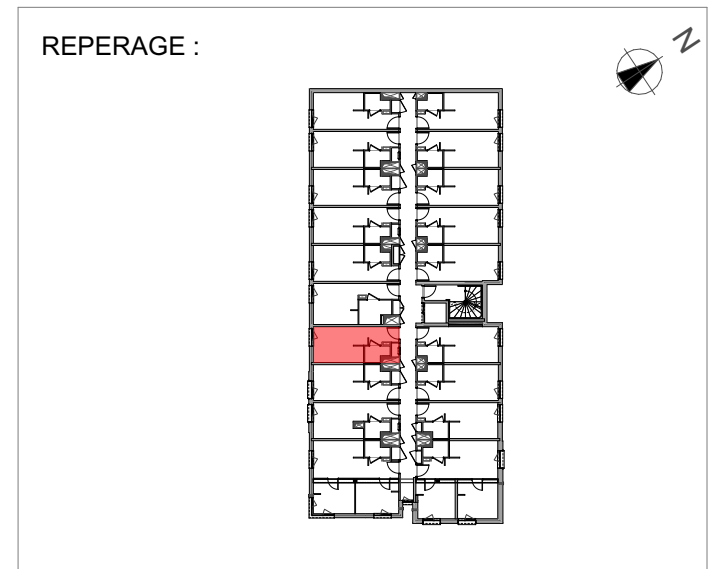


208 STUDIO R+2	
Pièce à vivre	16.28 m <sup>2</sup>
SdE/WC	2.41 m <sup>2</sup>
<b>Total surface habitable</b>	<b>18.69 m<sup>2</sup></b>

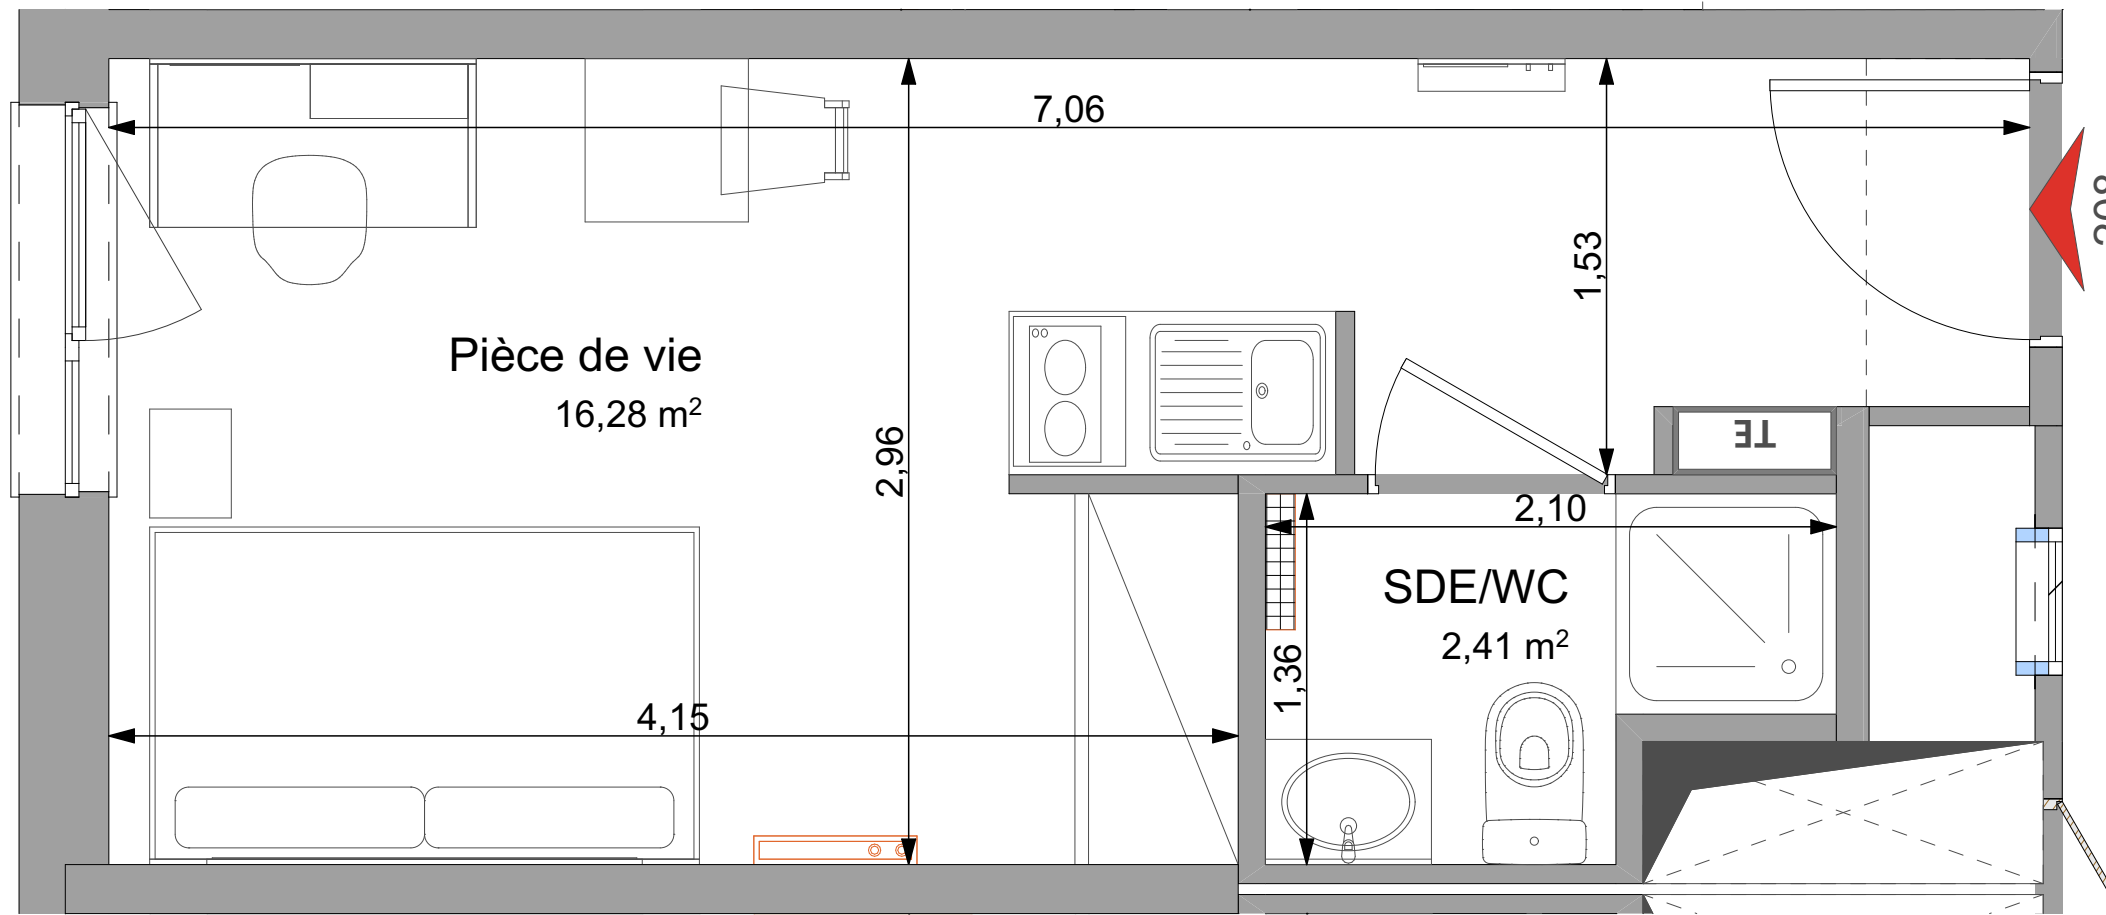

	Faux-plafonds		TE Tableau électrique
	Gaine technique		Radiateur sèche-serviette
	Placard		Radiateur
	MTV Meuble télévision		

Date: <b>23/02/2024</b>	Indice: <b>0</b>
----------------------------	---------------------

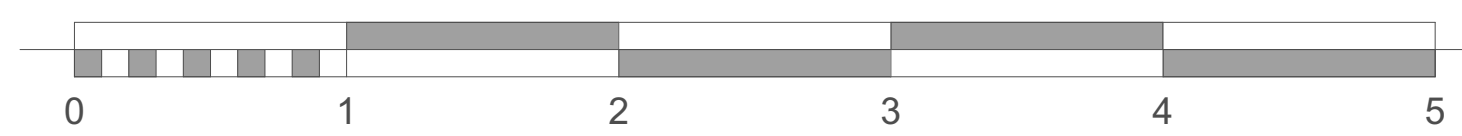

Les surfaces, cotes, gaines, retombées, soffites et faux-plafonds, ainsi que l'emplacement des sanitaires, ne sont pas tous figurés ou le sont à titre indicatif. Des modifications sont susceptibles d'être apportées en fonction des impératifs administratifs, des contraintes techniques de conception et des tolérances d'exécution, tant en ce qui concerne les dimensions libres que les équipements et les réseaux divers, les appareillages sanitaires et électriques. Seuls seront fournis les équipements figurant sur le descriptif en annexe de l'acte de vente.